


607

Концепция размещения вывесок на фасаде здания,  
по адресу: г.Набережные Челны, пр-кт Сюзюмбике, 17Г

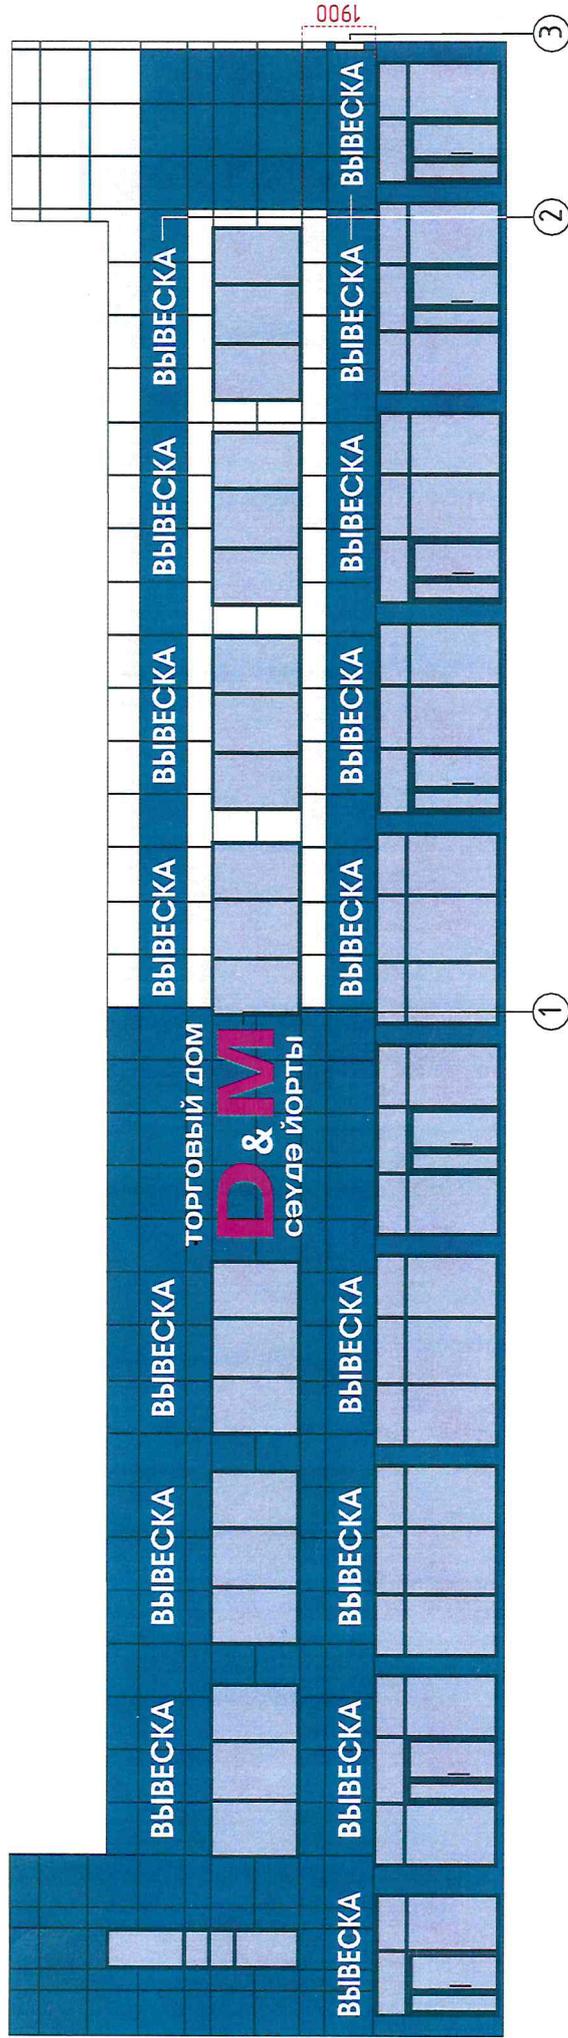

СООБЩЕНИЕ

отдел архит.

№ дизайн

16.07.2025г.

① - объемные световые буквы  
название ТЦ 2800x5300

② - объемные световые буквы белые,  
свечение закрытое, h - 1000мм

③ - консольная конструкция 800x800мм

Собственник недвижимого имущества с концептуальным решением согласен

Исполнитель: Субхануллина Альфия Азатовна

Тел. 8-917-901-43-73

« » 2025г.