
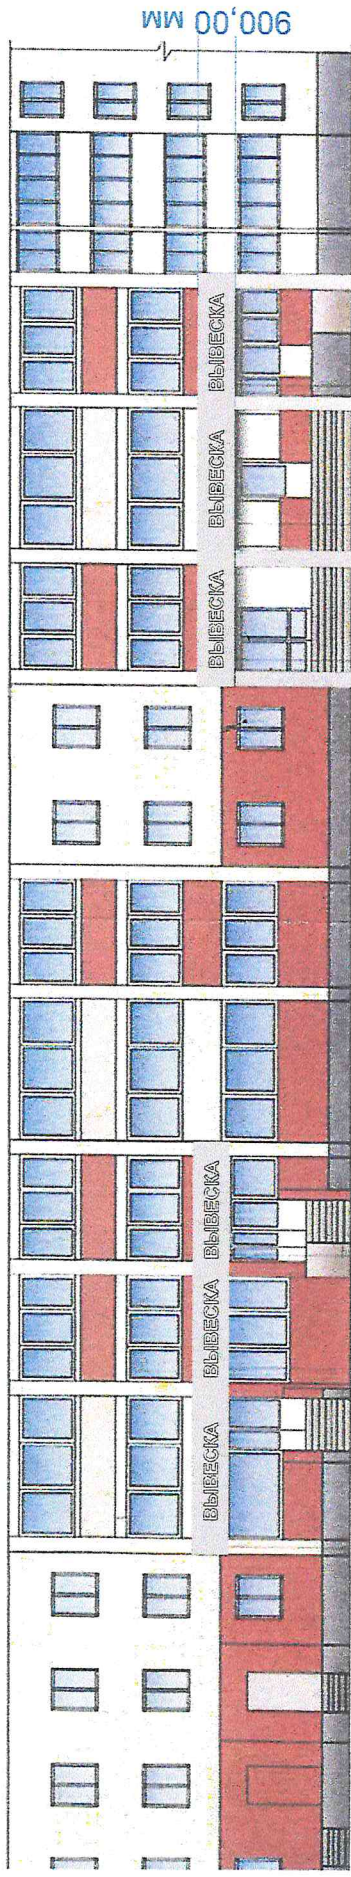


# Концепция размещения рекламно-информационных конструкций на фасаде

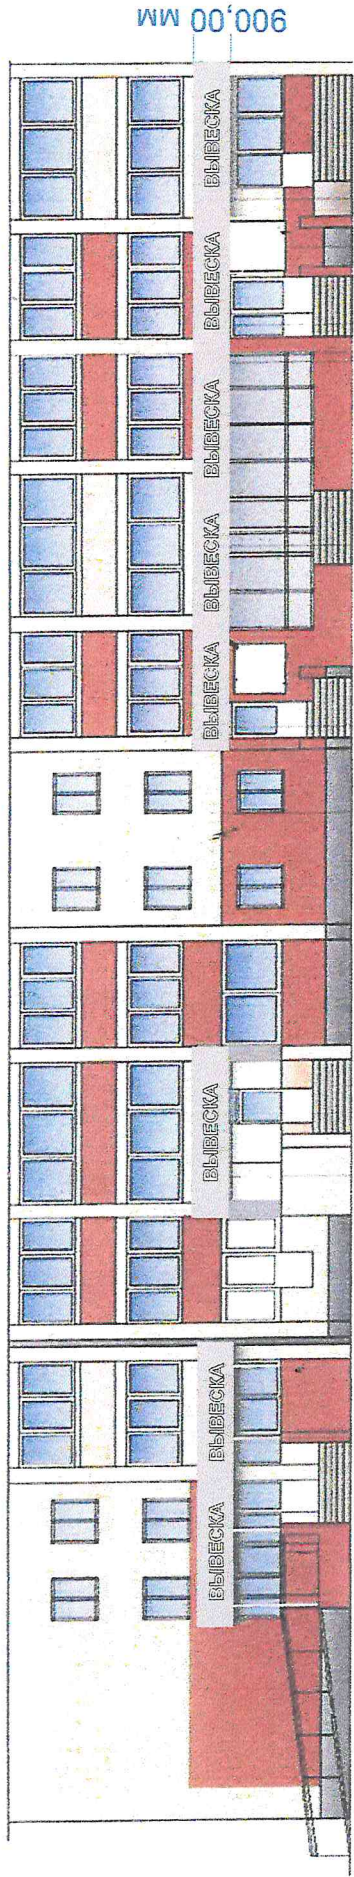

① ВЫВЕСКА - Объемные световые буквы (высота фриза 900мм) (на подложке из композита RAL 9006)  
 h - максимальная высота букв 600мм  
 - минимальная высота букв 450мм

СОГЛАСОВАНО

Исполнитель: архитектор, рекламы

Исполнитель: архитектор

13 08 24

*Handwritten signature in blue ink*

*Лютимова Наталья Гавриловна*

Концепция рекламно-информационного оформления по адресу: РТ, г. Набережные Челны, пр-кт Московский, 138 (53/27Б)