


пр. Сююмбике 60/28 (23/01) _____ концепция

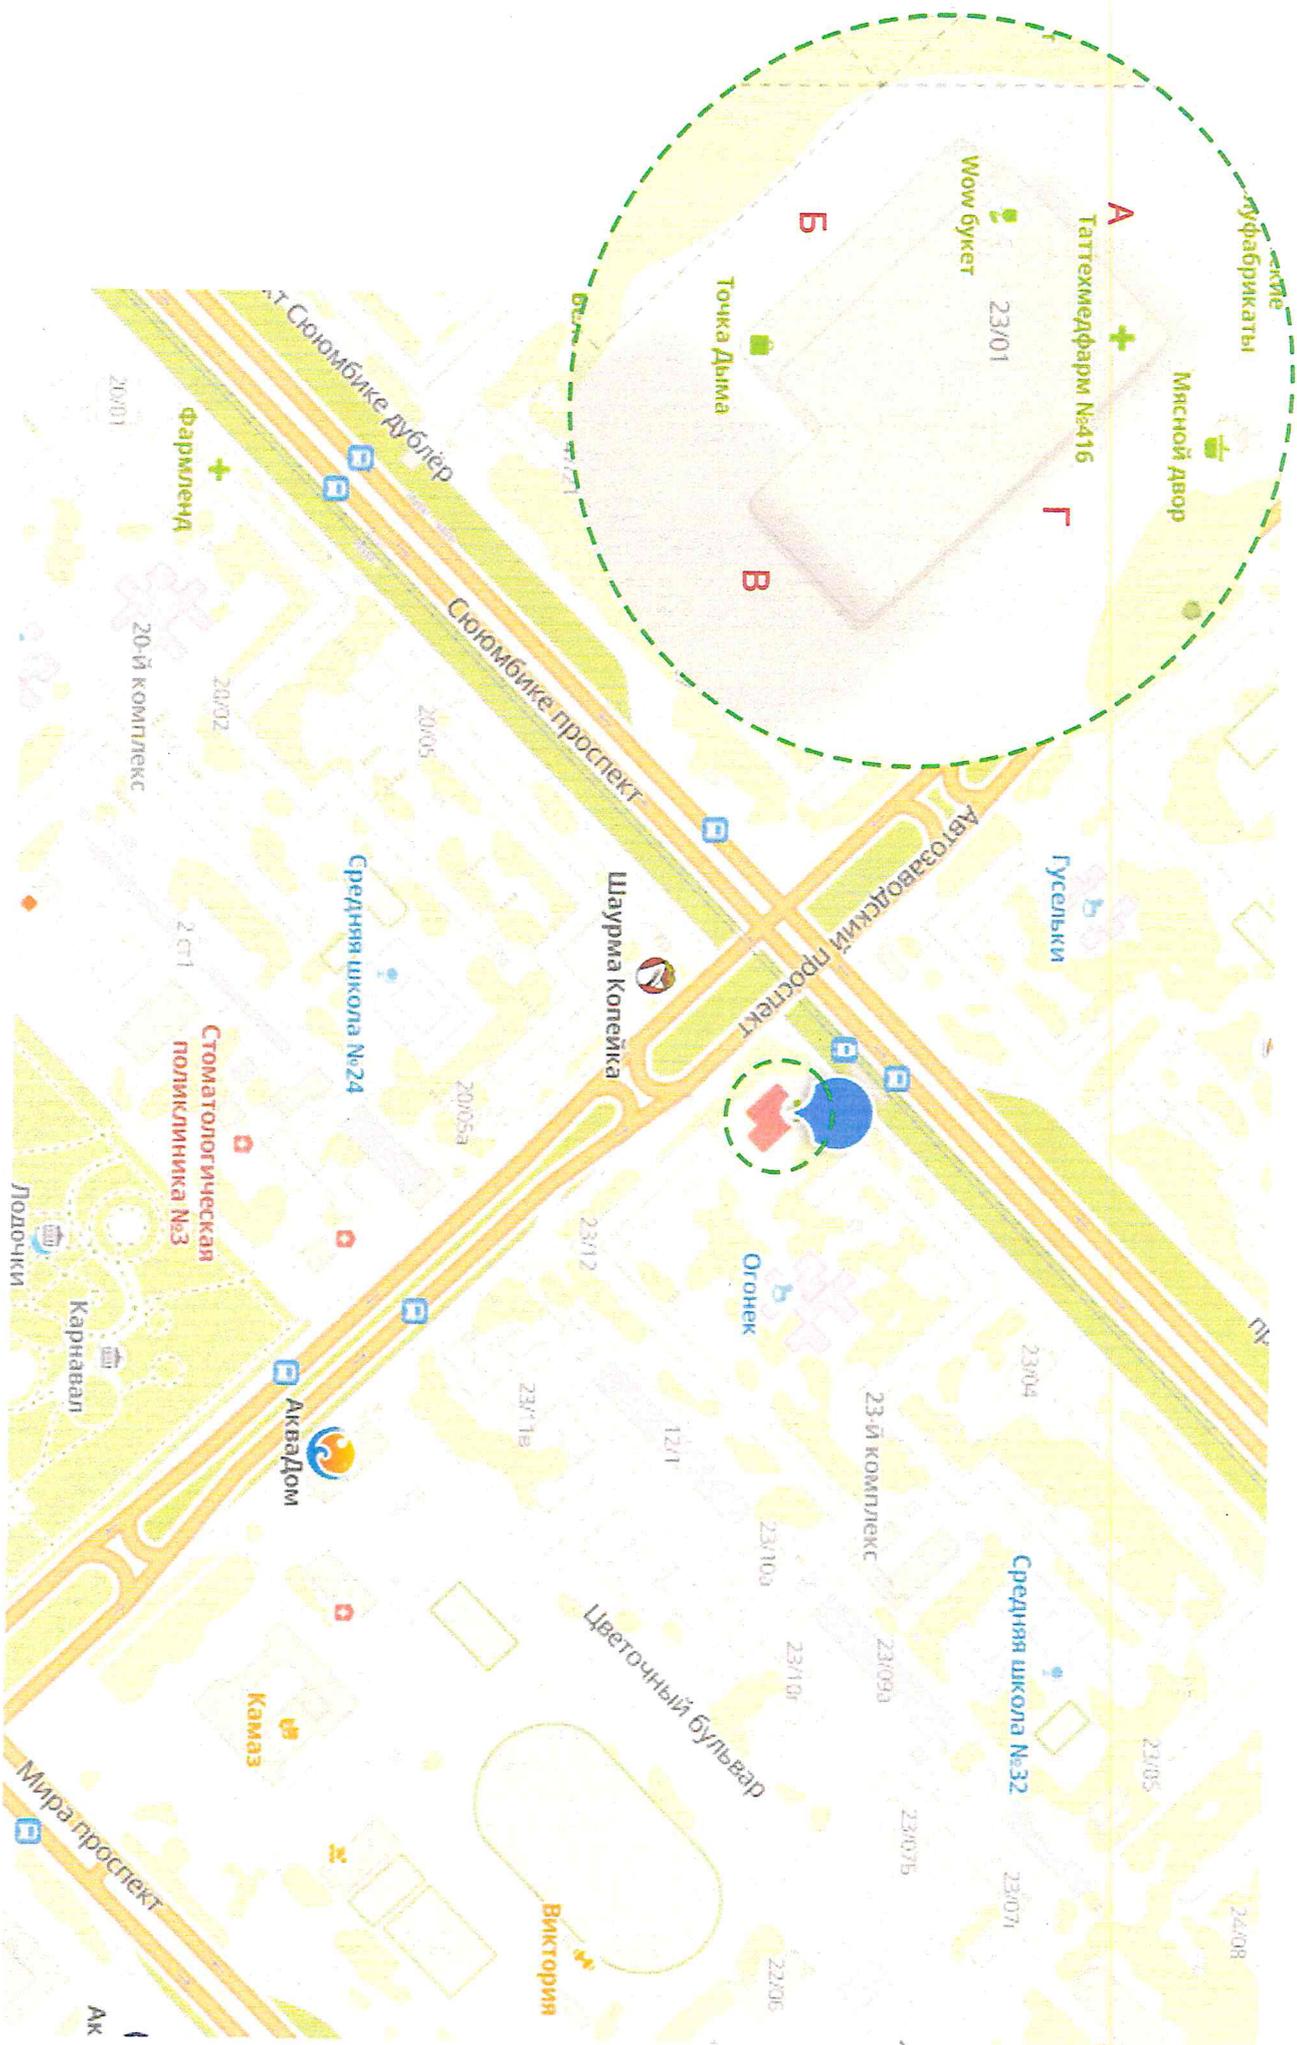

Концептуальное решение размещения вывесок на фасаде здания




Р.Т., г. Набережные Челны, пр. Сююмбике 60/28 (23/01)

Фасад А



1 Объемные Световые Буквы без фона
Высота вывесок h = max 800мм

СООБЩЕНИЕ
отдел архите...
31.10.2025 г.

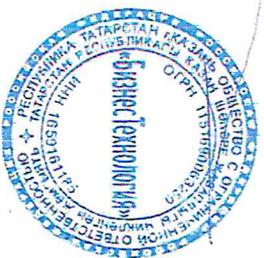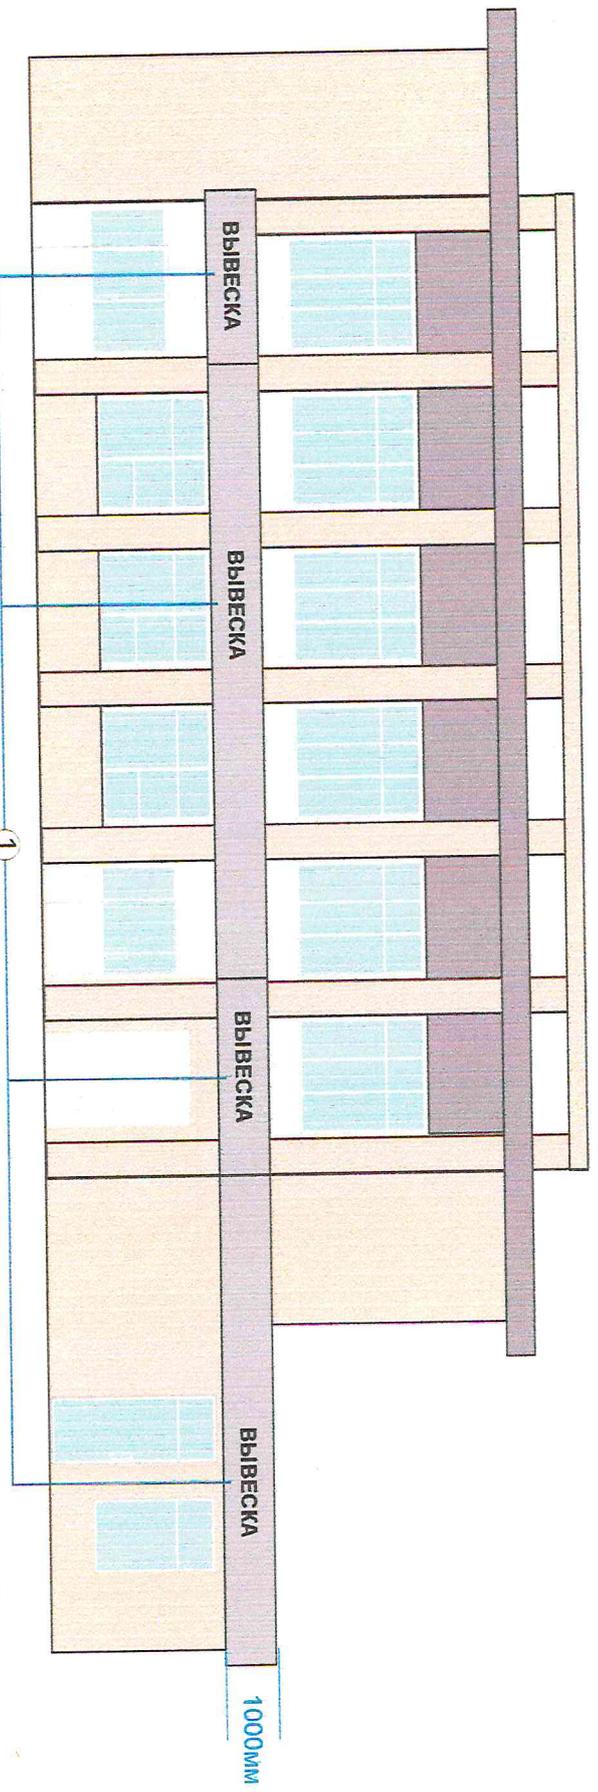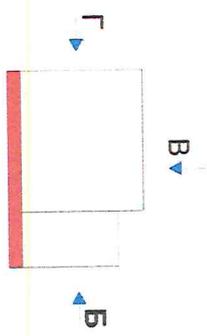

С концептуальным решением согласен:

ФИО собственника здания / помещения


подпись

М.П.

Исполнитель Шмакова Мадина Алексеевна 8-917-875-11-30


Концептуальное решение размещения вывесок на фасаде здания
Р.Т., г. Набережные Челны, пр. Сююмбике 60/28 (23/01)

- 1 Объемные Световые Буквы без фона
Высота вывесок h = max 800мм

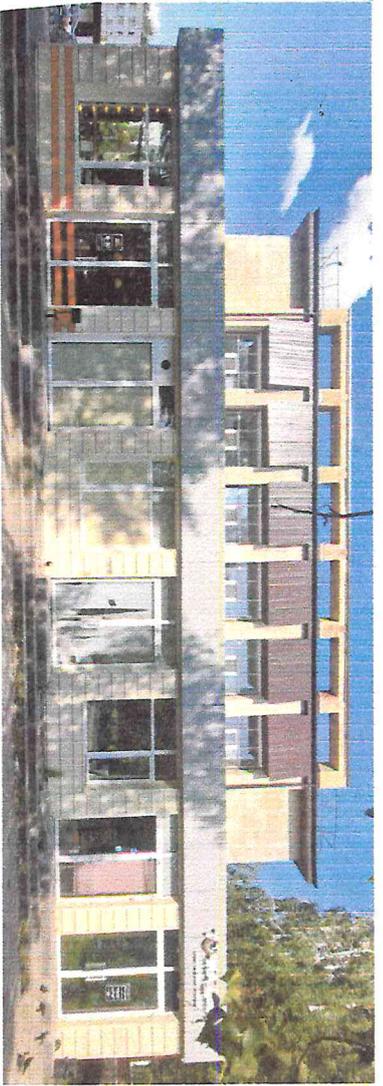

Фасад Б

- 2 Консольная конструкция
Высота конструкции h = max 800мм

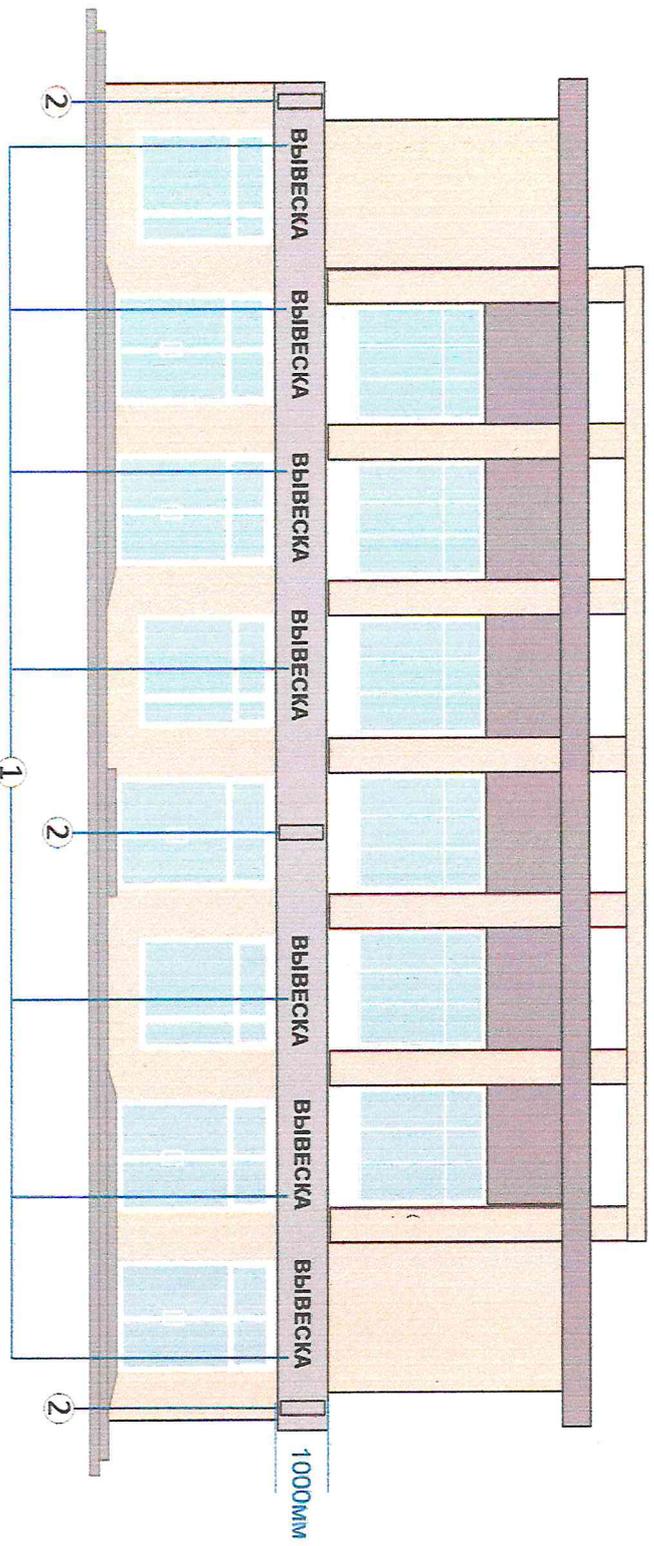

С концептуальным решением согласен:

ФИО собственника здания / помещения

подпись

М.П.


Исполнитель Шмакова Марина Алексеевна 8-917-875-11-30




Фасад А



Фасад В

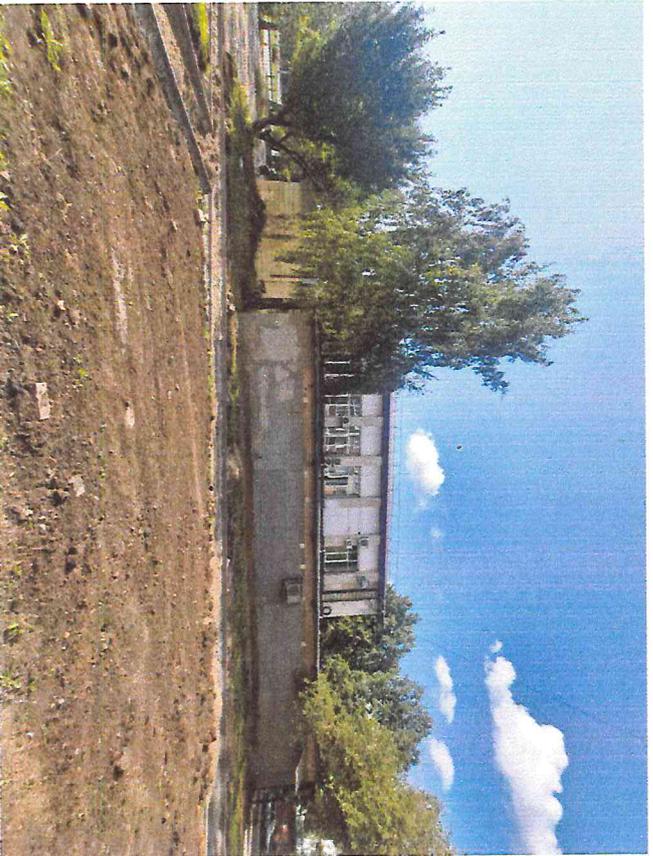

Фасад Б

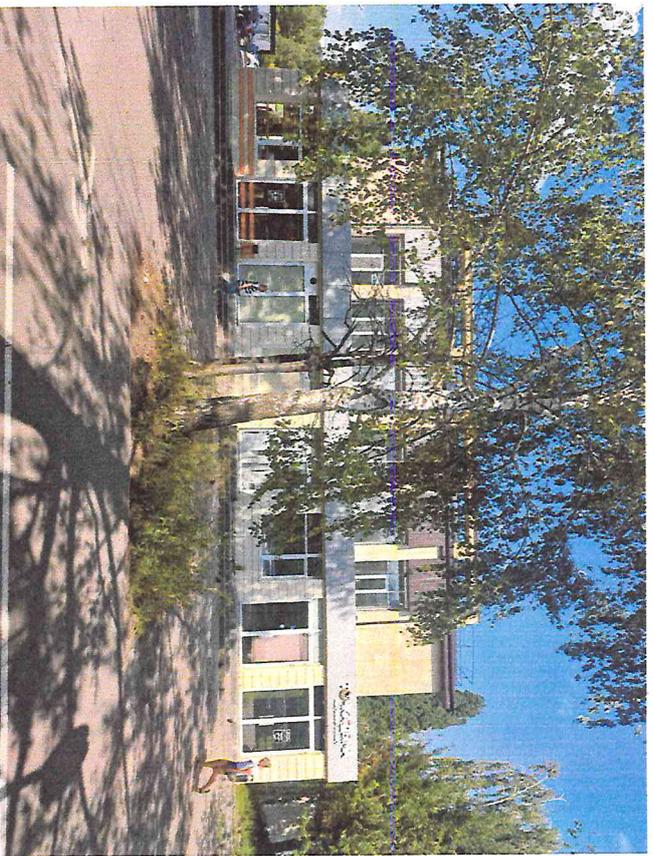

Фасад Г

