



204

Схема расположения с указанием места предполагаемой установки рекламных конструкций.

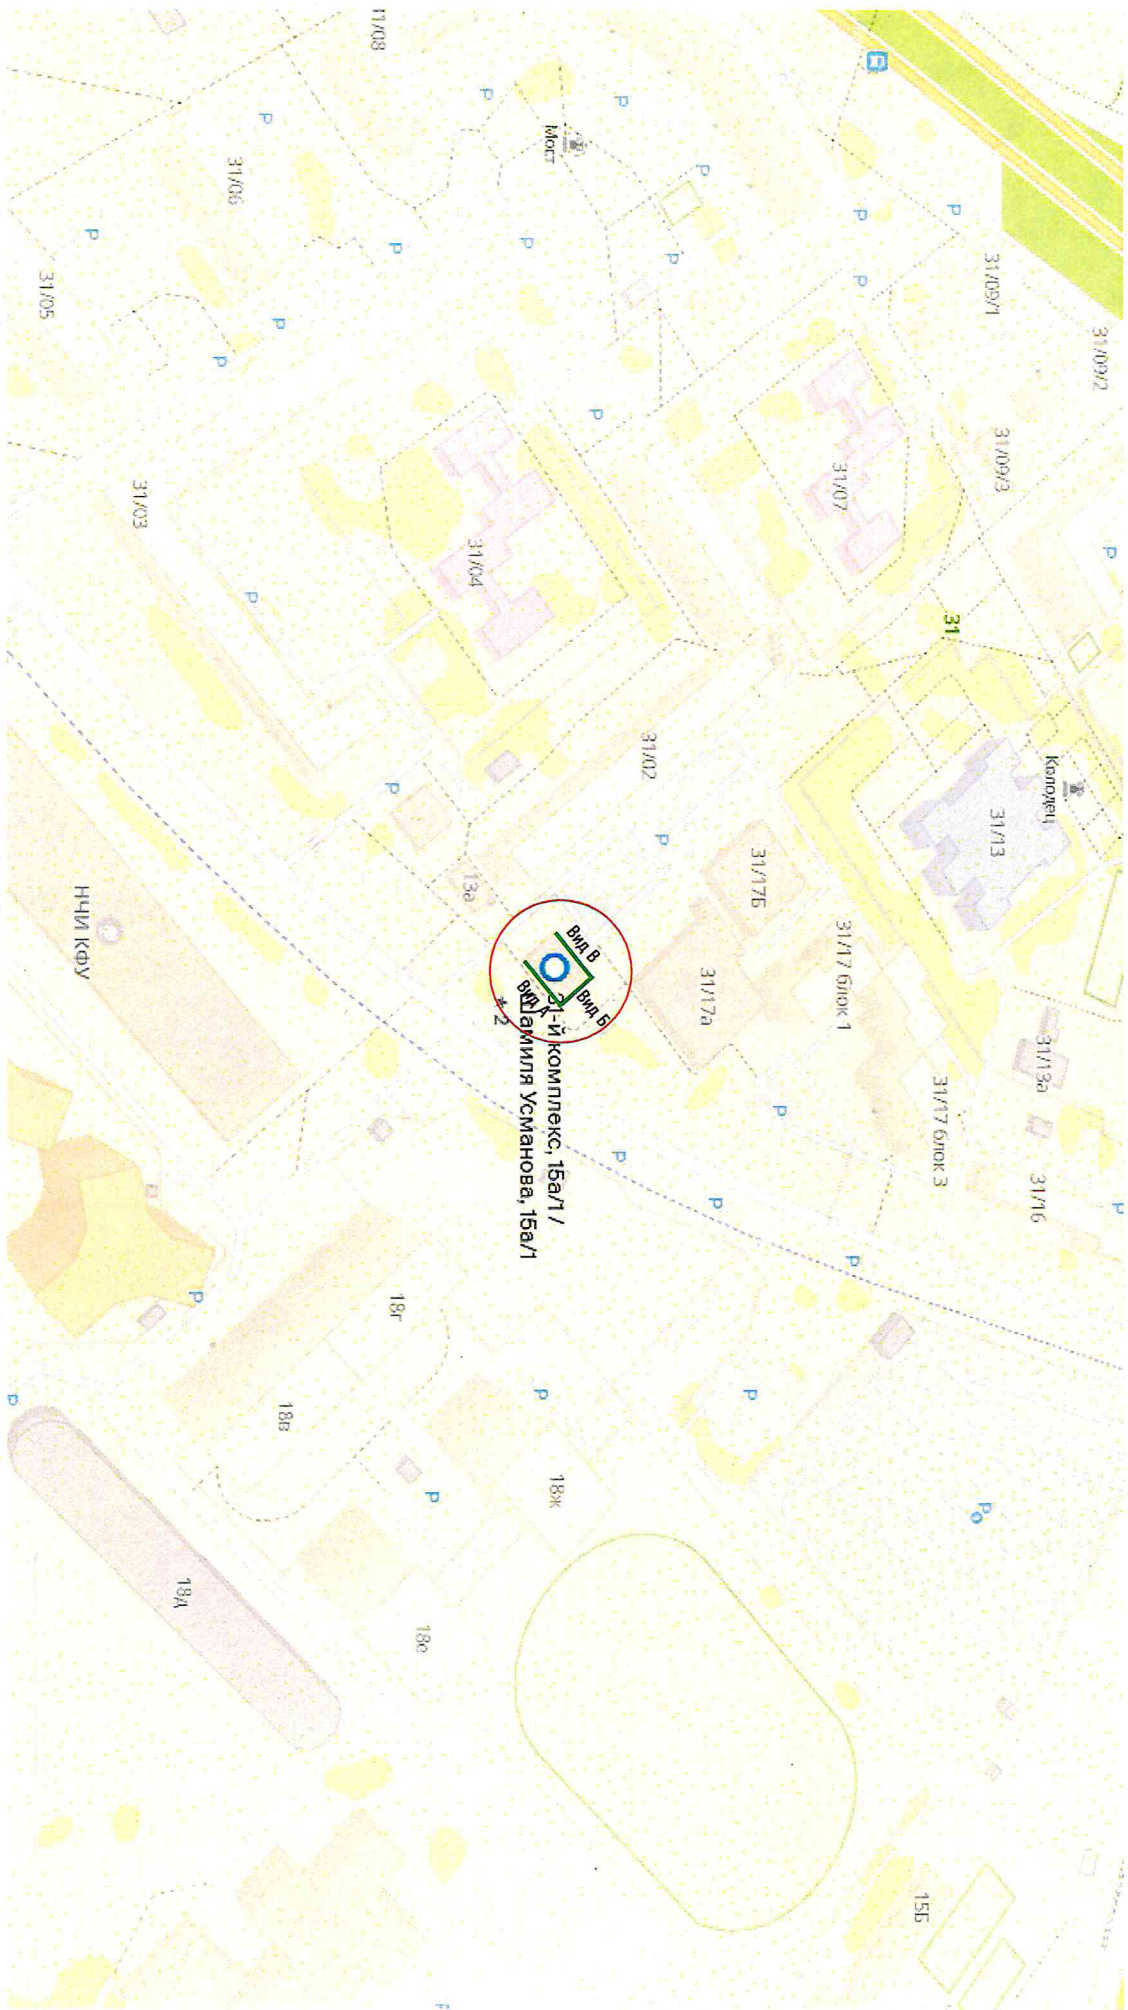

Концепция рекламно-информационного оформления здания по адресу:
РТ, г. Набережные Челны, ул. Ш. Усманова, зд. 15А (3-А)

Фото объекта. Вид А.

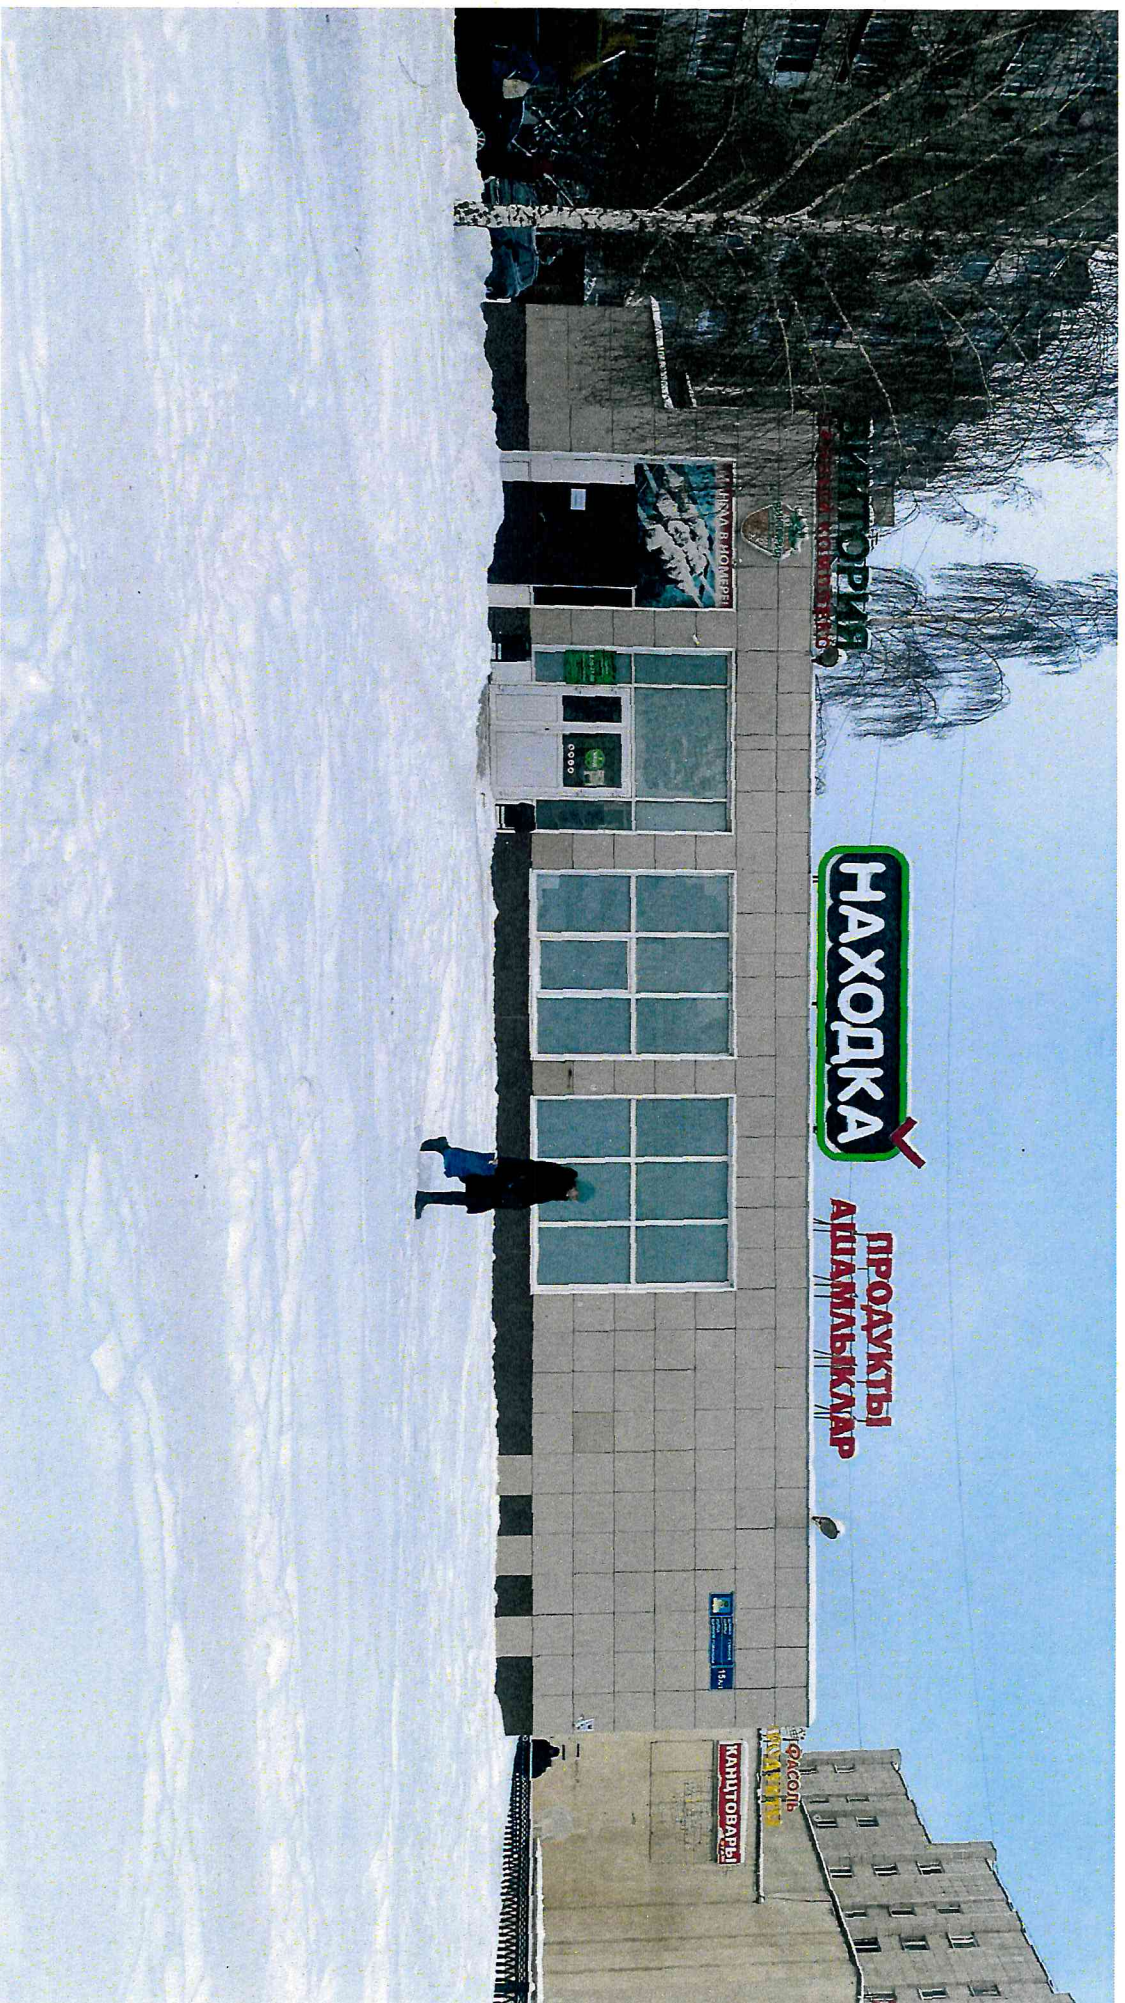

Концепция рекламно-информационного оформления здания по адресу:

РТ, г. Набережные Челны, ул. Ш. Усманова, зд. 15А

**Промо
ЛИКЕ**
рекламное агентство

Фото объекта. Вид Б.



Концепция рекламно-информационного оформления здания по адресу:

РТ, г. Набережные Челны, ул. Ш. Усманова, зд. 15А

Промо
ЛИКЕ
рекламное агентство

8(8552) 315-618 / e-mail: 32@promolik.ru

Фото объекта. Вид В.



Концепция рекламно-информационного оформления здания по адресу:
г. Набережные Челны, ул. Ш. Усманова, зд. 15А

Промо
ЦЕНКЕ
рекламное агентство

8(8552) 315-618 / e-mail: 32@promocentre.ru

Концепция размещения рекламно-информационных конструкций и средств наружной информации на объекте.

СОГЛАСОВАНО

отдел организации, рекламы


Вид А

28 03 24

ВЫВЕСКА

СОГЛАСОВАНО

Шуп, СР
28.03.24

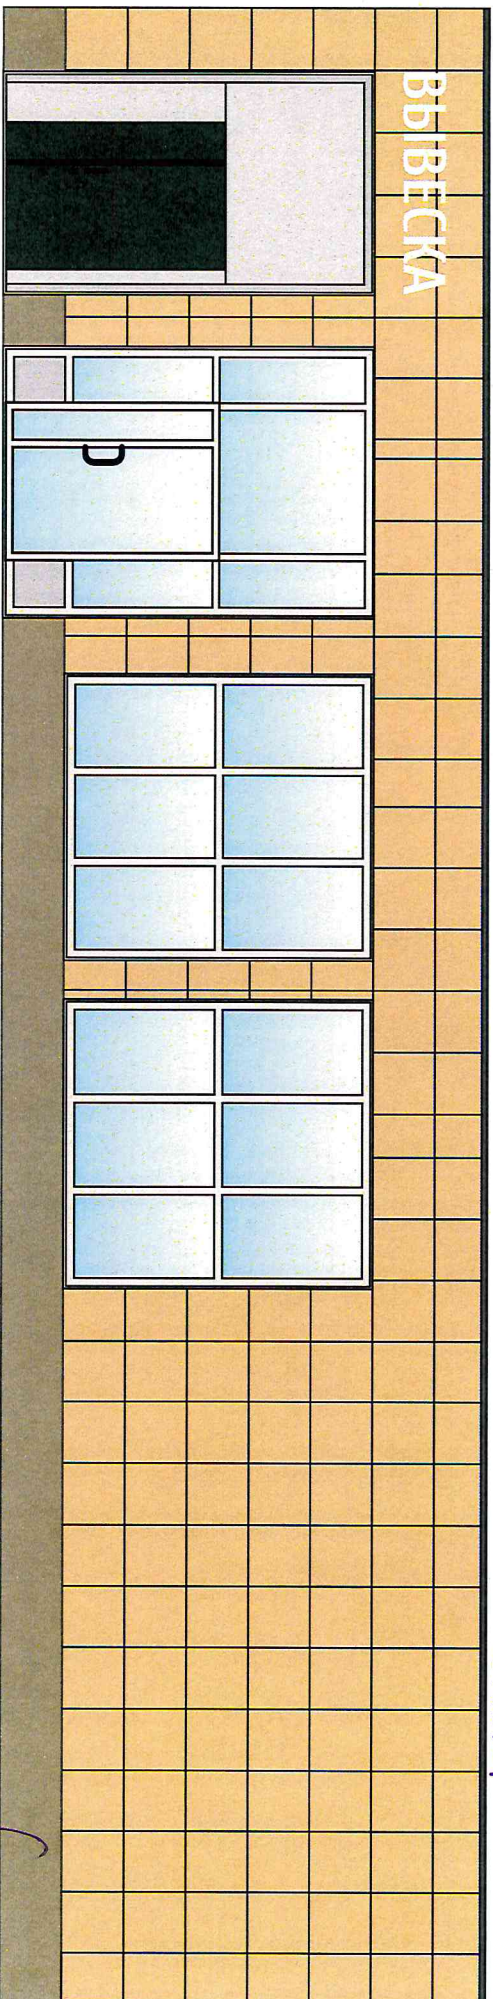

ВЫВЕСКА – световые объемные буквы (без фона) высота h=800 мм (*Крышная установка h=1000 мм)

Собственник здания с концептуальным решением согласен (на)

Дзурова Д.П. *Сидик*

« 28 » 03 2024 г.

Точность замеров элементов фасада и соответствие размеров вывесок требованиям к размещению СНИ, утвержденным Постановлением ИК МО г. Хаб, Чепны РТ от 12.07.2021 №4695, Положением о порядке и установке эксплуатации РК 30.05.2013 №25/8, утвержденному Решением Городского Совета МО г. Набережные Челны РТ от 30.05.2013 №25/8, подтверждено:

Исполнитель Смирнова Евгения Викторовна

Смирнова Е.В. *СВ*

тел. +7-953-483-22-22 « 28 » 03 2024 г.


Концепция рекламно-информационного оформления здания по адресу:

РТ, г. Набережные Челны, ул. Ш. Усманова, зд. 15А

Концепция размещения рекламно-информационных конструкций и средств наружной информации на объекте

Вид Б

СОГЛАСОВАНО
Исполнитель: Шур. СРР
28.03.24

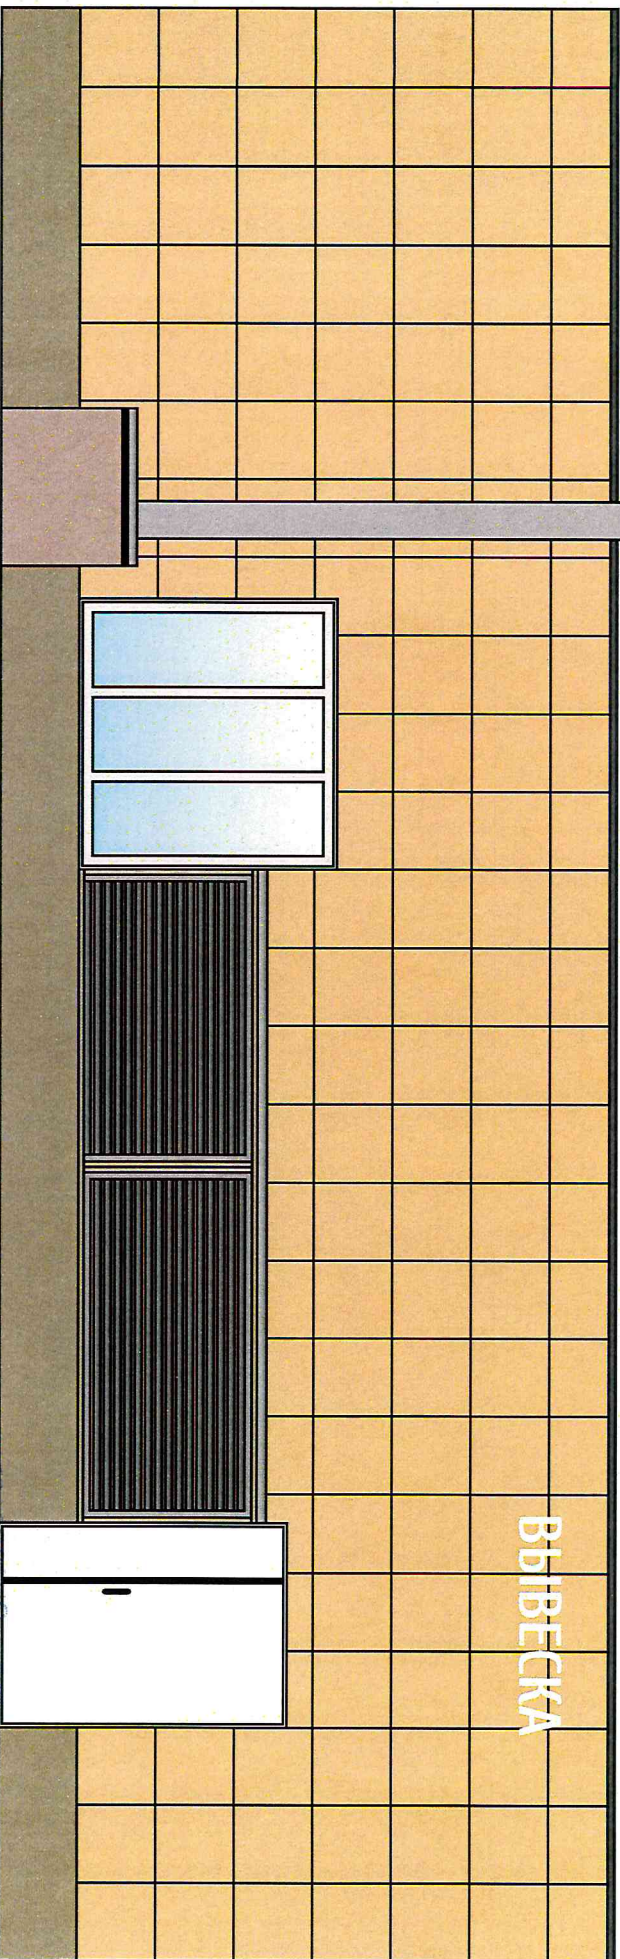

ВЫВЕСКА – световые объемные буквы (без фона) высота h=800 мм

Собственник здания с концептуальным решением согласен (на) Шур. СРР «28» «03» 2024 г.

Точность замеров элементов фасада и соответствие размеров вывесок требованиям к размещению СНИ, утвержденным Постановлением ИК МО г. Наб. Челны РТ от 12.07.2021 №4695, Положению о порядке и установке эксплуатации ИК 30.05.2013 №57/8, утвержденному Решением городского Совета МО г. Набережные Челны РТ от 30.05.2013 №25/8, подтверждаю:

Исполнитель Смирнова Евгения Викторовна Шур. СРР тел. +7-953-483-22-22 «28» «03» 2024 г.

Концепция рекламно-информационного оформления здания по адресу:
РТ, г. Набережные Челны, ул. Ш. Усманова, зд. 15А