


КОНЦЕПЦИЯ РАЗМЕЩЕНИЯ СРЕДСТВ НАРУЖНОЙ ИНФОРМАЦИИ (СНИ) И РЕКЛАМНЫХ КОНСТРУКЦИЙ
НА ФАСАДЕ ЗДАНИЯ ПО АДРЕСУ: ПРОСПЕКТ НАБЕРЕЖНОЧЕЛНИНСКИЙ, Д.31А

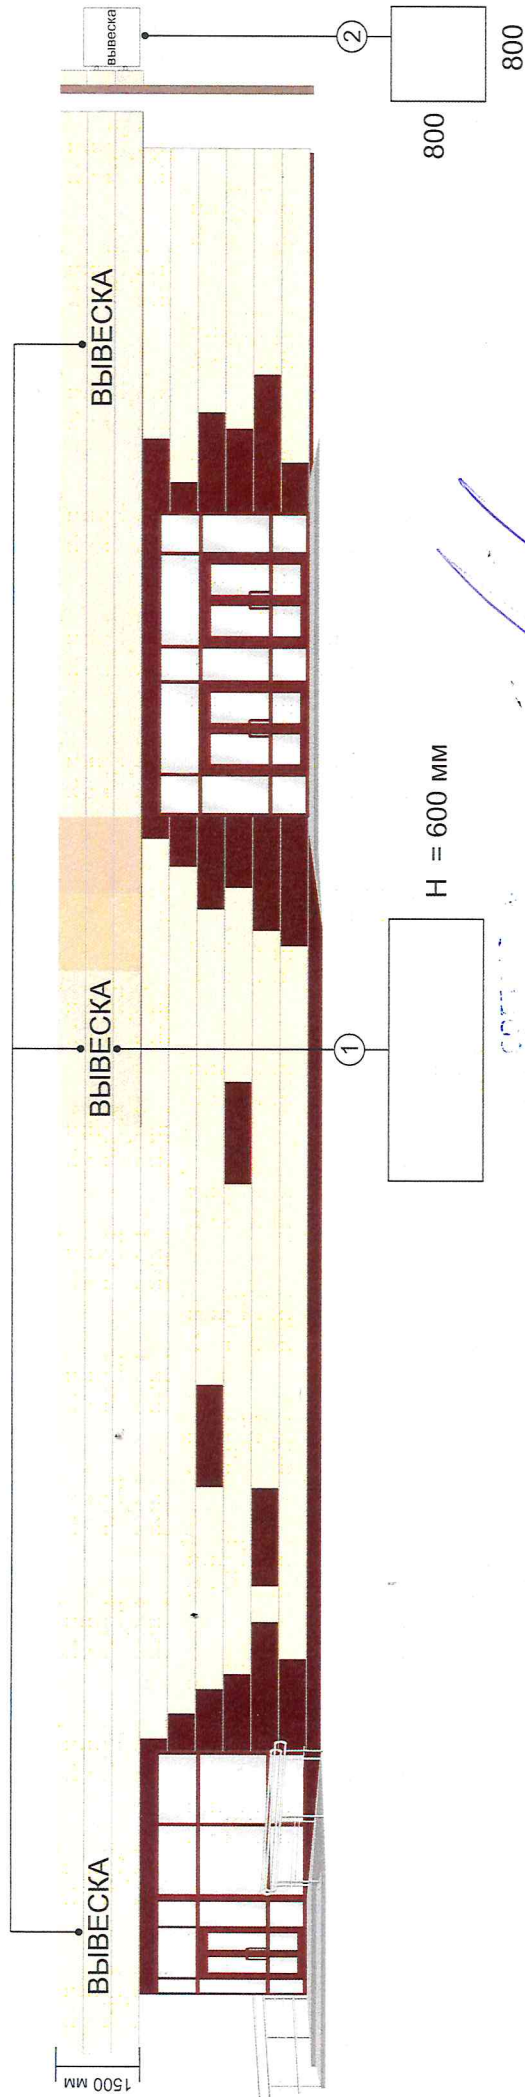

отдел архитектора

и дизайн

13 08 2014 г.

Handwritten signature in blue ink.



Handwritten signature in blue ink.

- ① Объемные буквы
- ② Боковой лайт-бокс