


Концептуальное решение размещения вывесок на фасаде здания
 Р.Т., г. Набережные Челны, пр-т Хасана Туфана д.8 (2/07)




Часть 4

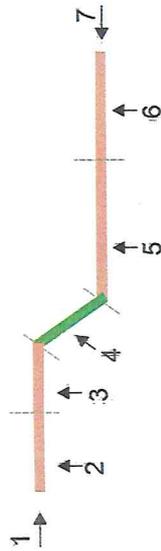

① Объемные Световые буквы без фона
 Высота вывесок h = max 800мм, min 600мм

② Витринная конструкция
 S = 1/4 от площади оконного проема

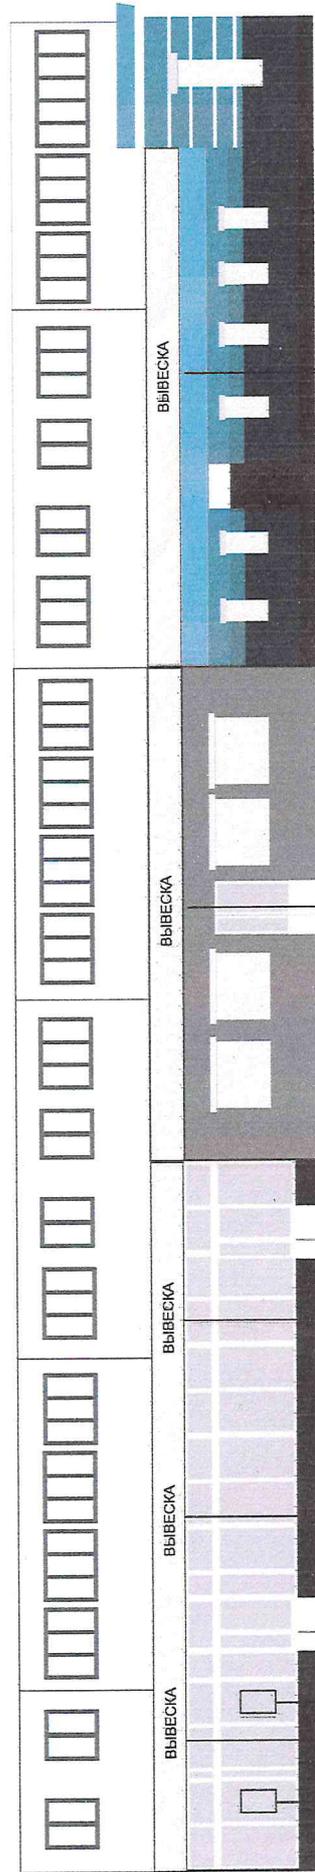


СОГЛАСОВАНО

отдел архитектуры, рекламы

и.о. начальника отдела архитектуры, рекламы

16.07.2025г.

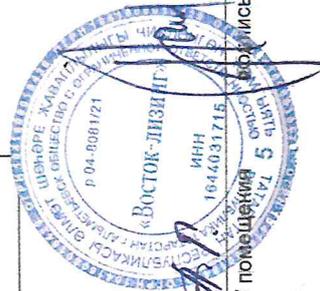

Шаммаев Д.А.

С концептуальным решением согласен:

М.П.

Исполнитель Шмакова Мадина Алексеевна 8-917-875-11-30

2025г.