
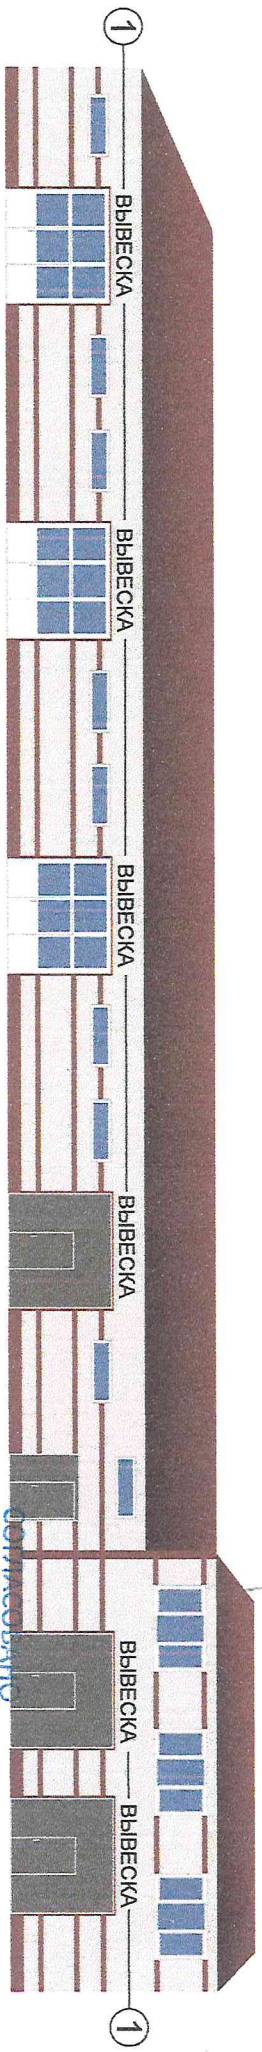


Исполнитель разместил рекламную информацию на фасаде здания

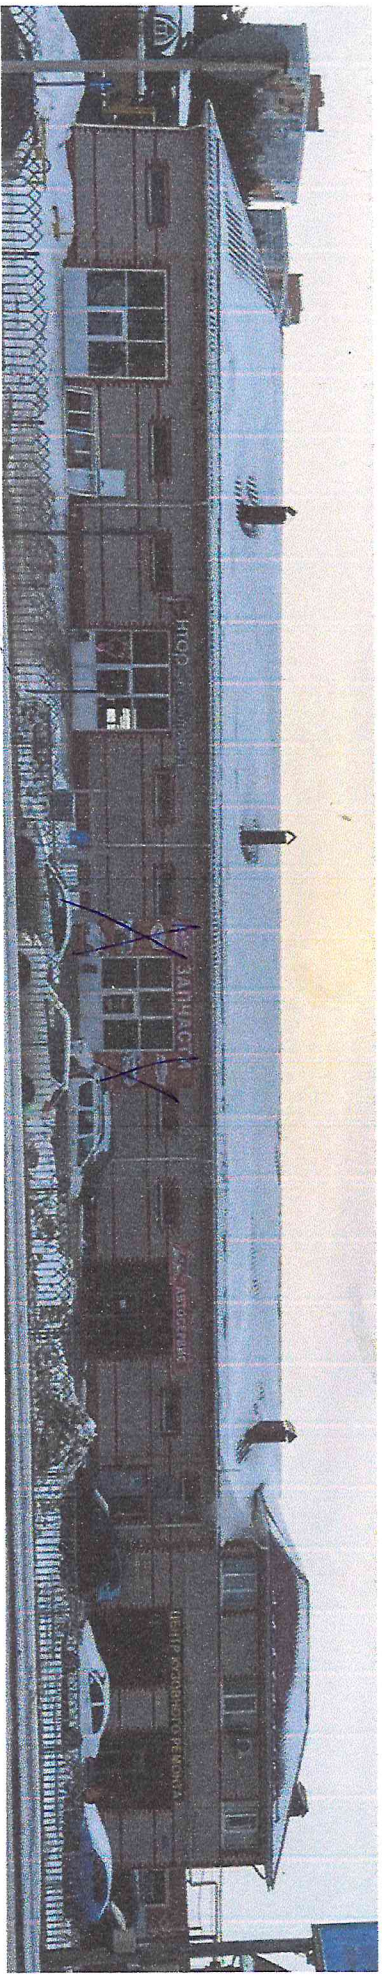

① Объемные световые буквы высота 600 мм

отдел архитектуры, рекламы

Исполнитель: *[Signature]*

16 03 23

09. 2023

СОГЛАСОВАНО

[Signature]
20.03.23

Концепция рекламно-информационного оформления
по адресу: РТ, г. Набережные Челны, Абдуллы Алиша, 6

