


Концепция размещения рекламно-информационных конструкций на фасаде здания

на фасаде здания

Сторона Б

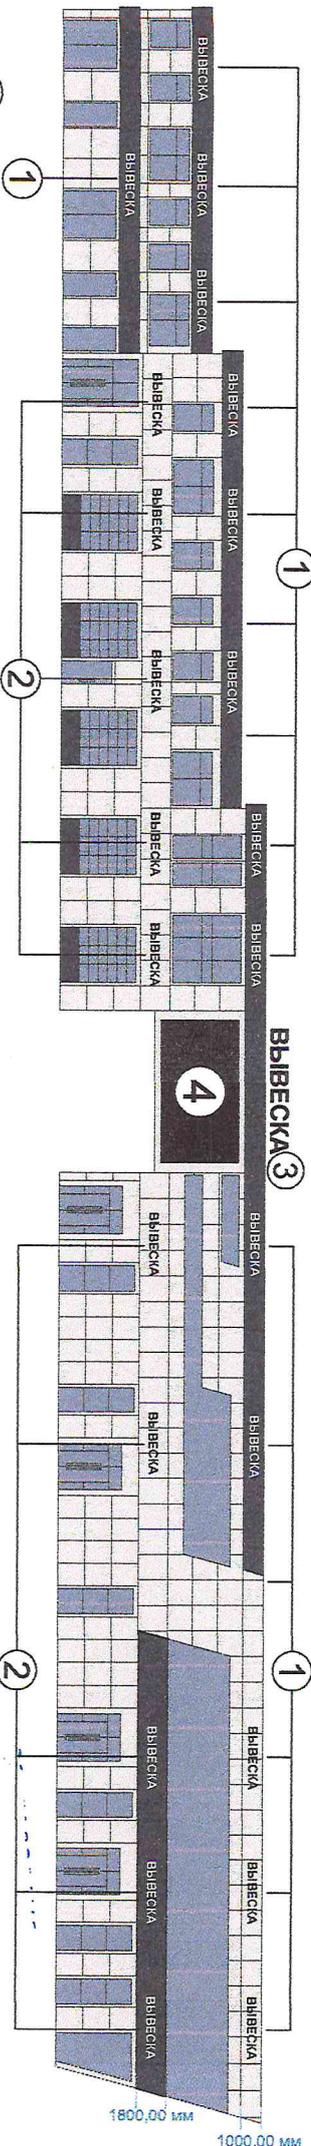

- 1 Вывеска - Объемные световые буквы h-700 мм (Высота фриза 1000мм)
- 2 Вывеска - Объемные световые буквы h-1200 мм (Высота фриза 1800мм)
- 3 Вывеска - Объемные световые буквы h-1500 мм (Название здания)
- 4 Медиаэкран - Длина 9600мм

отдел архи.

№ ДИЗ.Л.:

02 02 2025г.

Б

В

Танюша А.А.



Концепция рекламно-информационного оформления
по адресу: РТ, г. Набережные Челны, Машиностроительная улица, 8; Машиностроительная улица, 8/1



208

Концепция размещения рекламно-информационных конструкций на фасаде здания



Сторона А



Сторона В


отдел архи.
и дизайн

02 03 2025г.

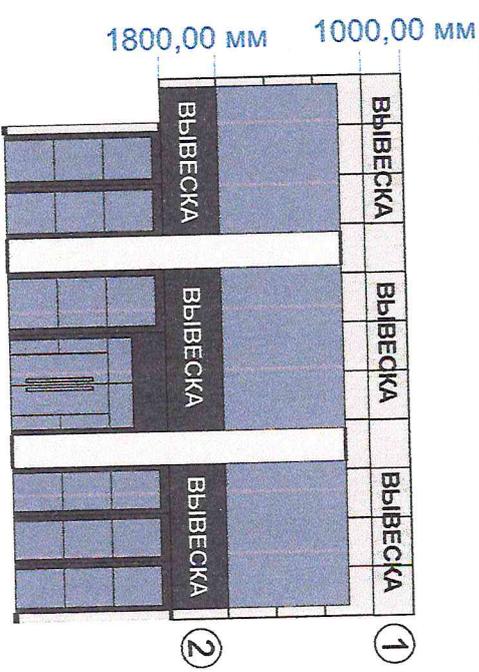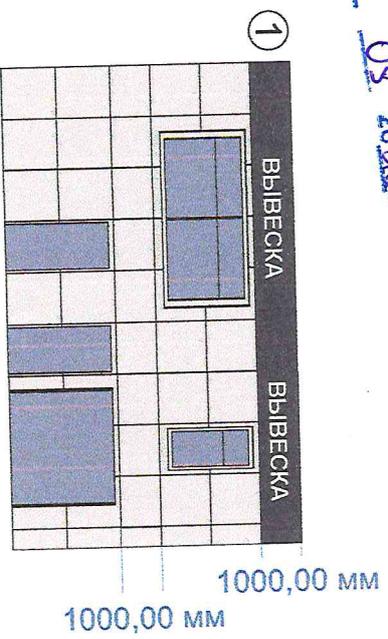

- 1 ВЫВЕСКА - Объемные световые буквы h-700 мм (Высота фриза 1000мм)
- 2 ВЫВЕСКА - Объемные световые буквы h-1200 мм (Высота фриза 1800мм)


Таниса А.А. Сафина

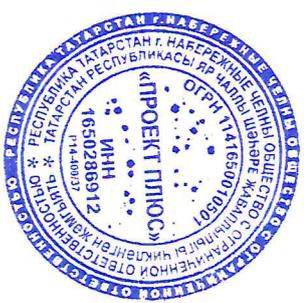

Концепция рекламно-информационного оформления
по адресу: РТ, г. Набережные Челны, Машиностроительная улица, 8; Машиностроительная улица, 8/1



Концепция размещения рекламно-информационных конструкций на фасаде здания

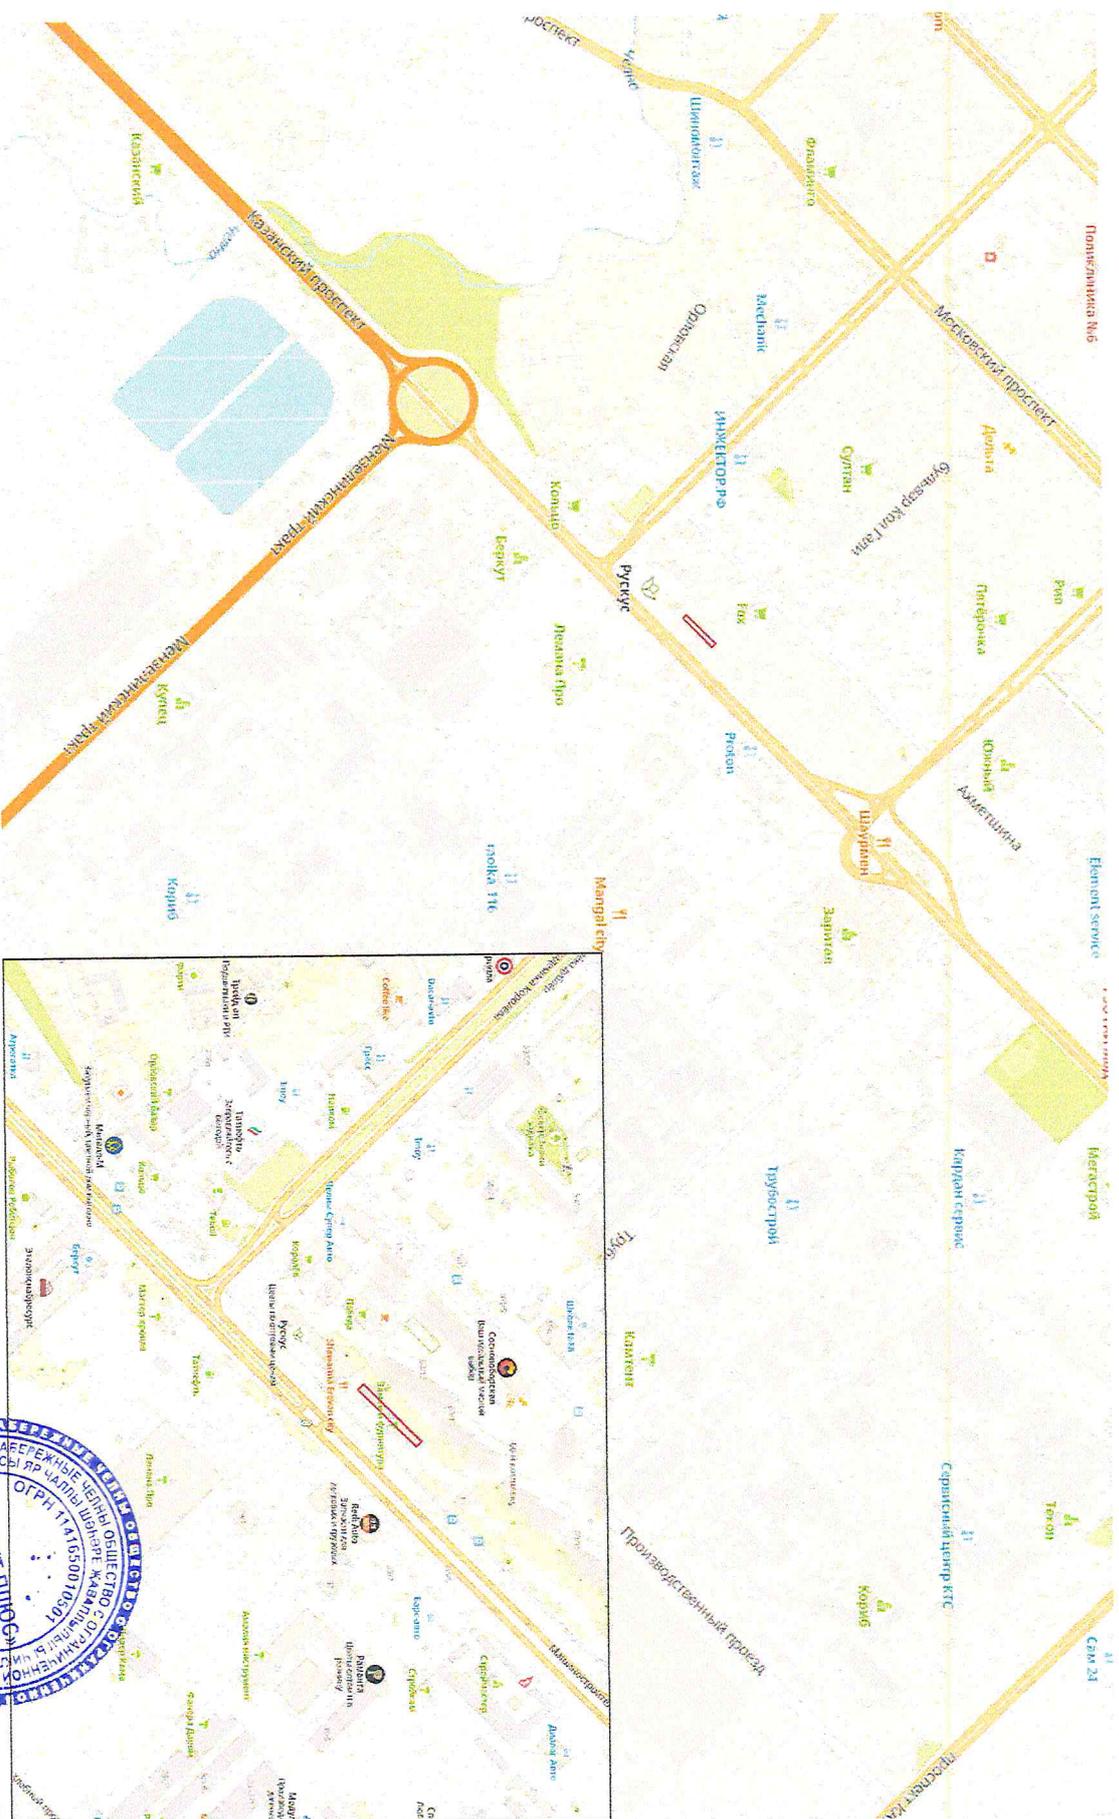

Жуков А.А.



Концепция рекламно-информационного оформления по адресу: РТ, г. Набережные Челны, Машиностроительная улица, 8; Машиностроительная улица, 8/1

