
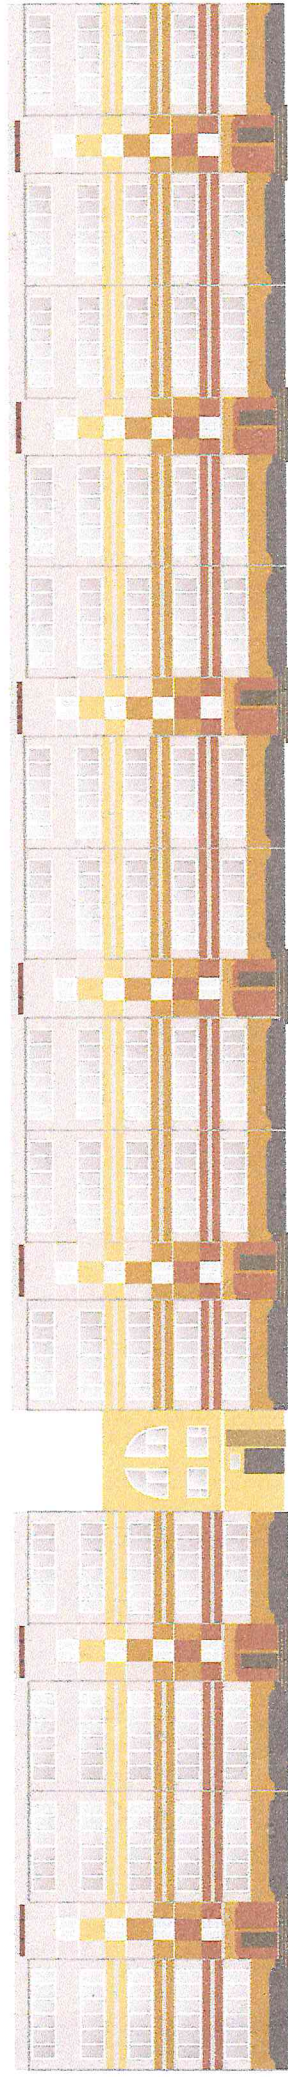


Концепция размещения средств наружной информации и рекламно-информационных конструкции по адресу г. Набережные Челны, Шишкинский бульвар, 17 (29/30)

Трунов А.С.

Вид А начало

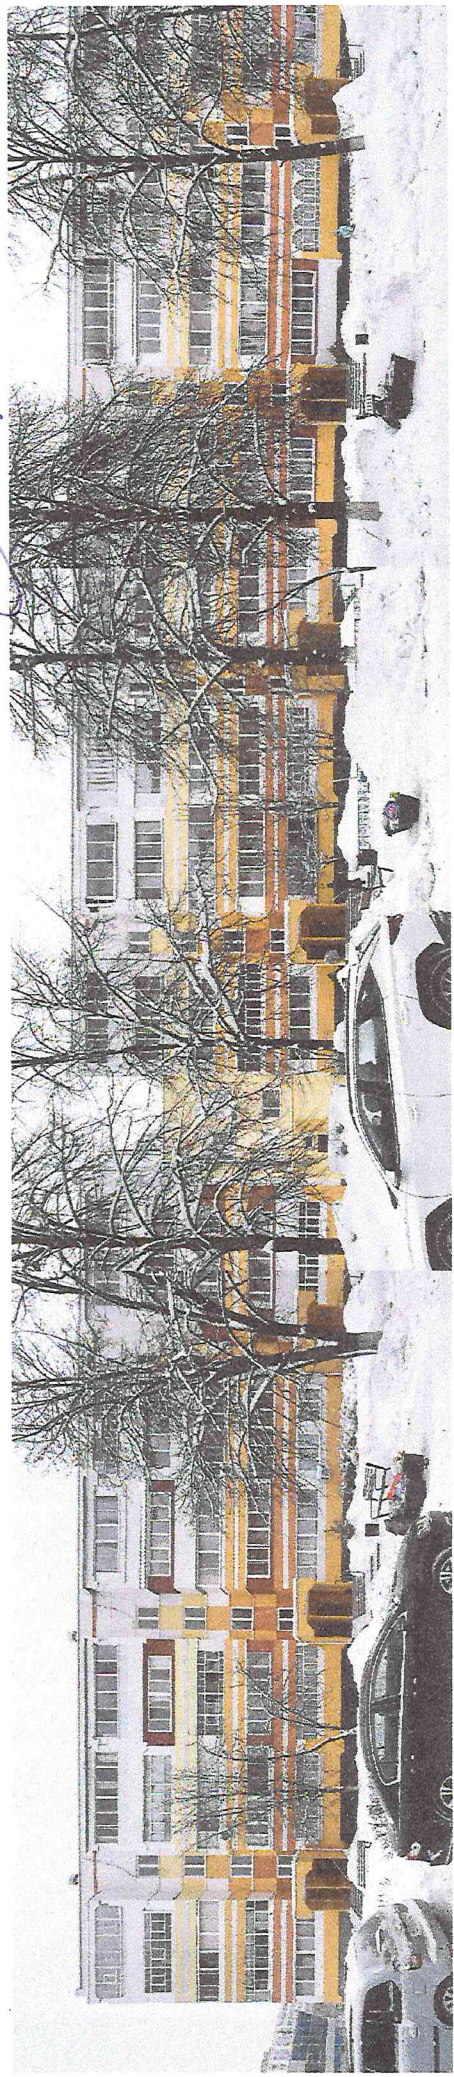

СОГЛАСОВАНО

отдел архитектуры, рекламы

и благоустройства

29 01 2024

СОГЛАСОВАНО

Иванов С.Р.
29.01.24



Иванов С.Р.

Иванов С.Р.

Балансодержатель: Иванов С.Р.

Наименование, должность/Ф.И.О.



подпись

М.П.



Концепция размещения средств наружной информации и рекламно-информационных конструкции
по адресу г. Набережные Челны, Шишкинский бульвар, 17 (29/30)

Вид А продолжение

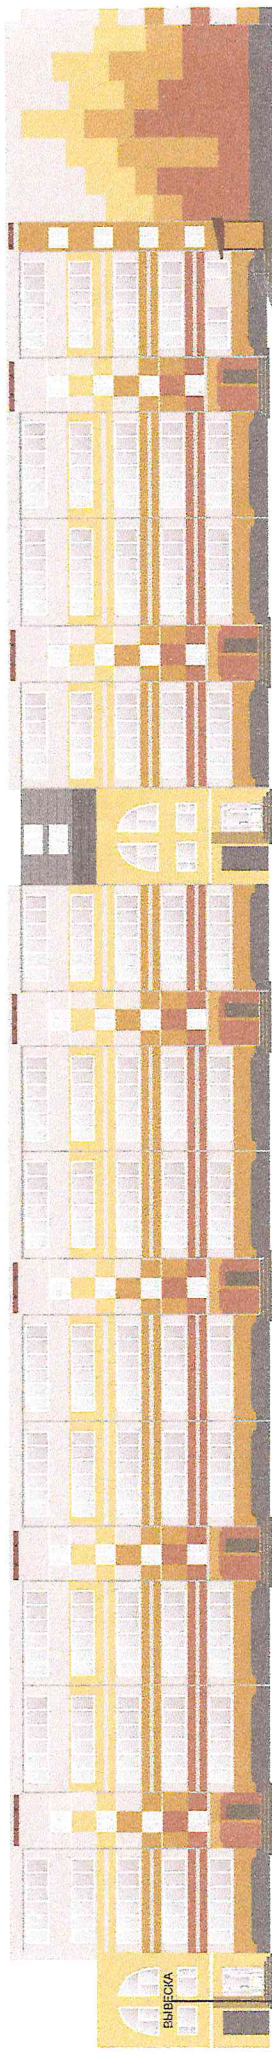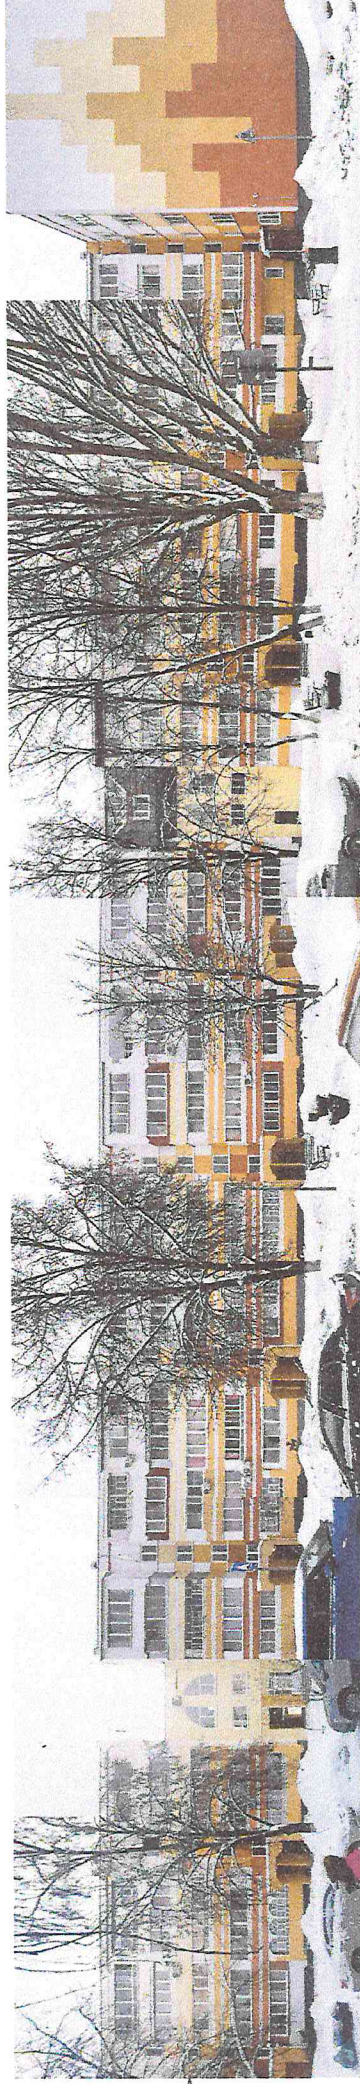

СОГЛАСОВАНО

отдел архитектуры, рекламы
и благоустройства

29 01 24

СОГЛАСОВАНО

муп. сгр.
29.01.24

1 - Объемные световые буквы , h букв не более 700 мм



Балансодержатель: ИТД «Контур» гур. Бемов В.В. «18» 01 20 24 г.


Наименование, Должность/Ф.И.О.

подпись

М.П.

ZODIAK

Концепция размещения средств наружной информации и рекламно-информационных конструкции по адресу г. Набережные Челны, Шихинский бульвар, 17 (29/30)

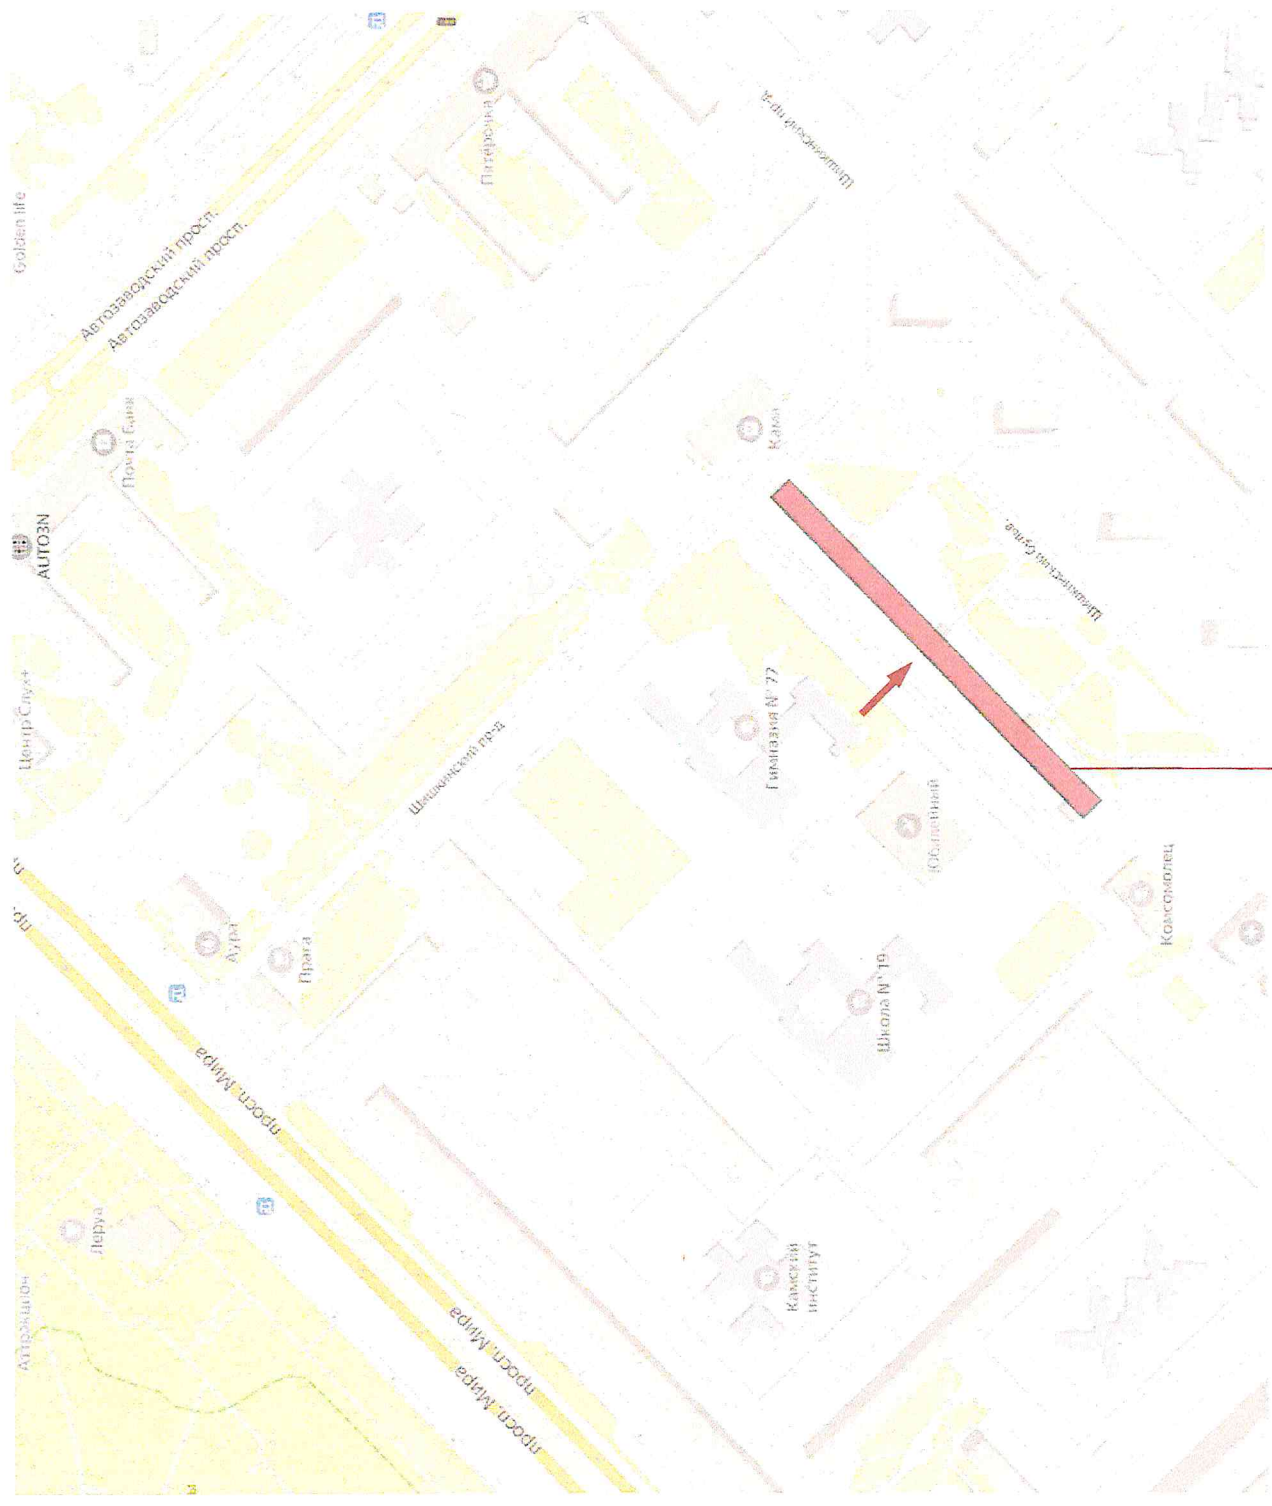

Место размещения рекламно-информационной конструкции