


Концепция размещения рекламно-информационных конструкций на фасаде здания

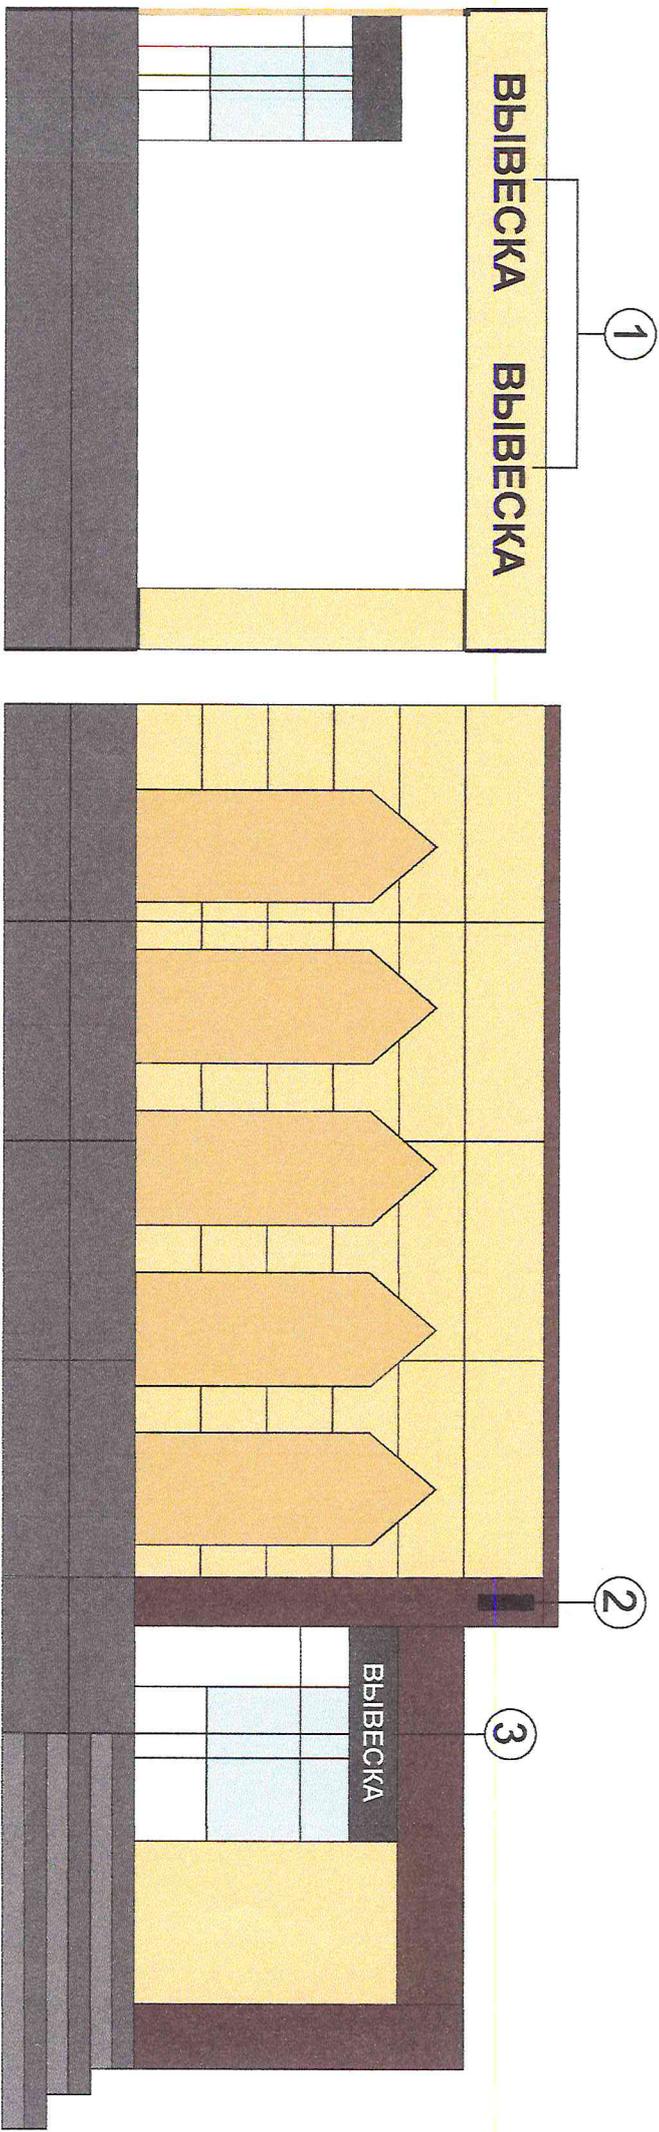

- 1 ВЫВЕСКА - Объемные световые буквы h-700 мм (фриз h - 1000мм)
- 2 Кронштейн (толгедо) - высота (h) - 700мм (фриз h - 1000мм)
- 3 ВЫВЕСКА - Объемные световые буквы h-500 мм (фриз h - 700мм)

СОГЛАСОВАНО


отдел архитектуры, рекламы и
и др. средств связи

24.06.2025г.

[Handwritten signatures in blue ink]

Концепция рекламно-информационного оформления
по адресу: РТ, г. Набережные Челны, проспект Дружбы Народов, 19

Концепция размещения рекламно-информационных конструкций на фасаде здания

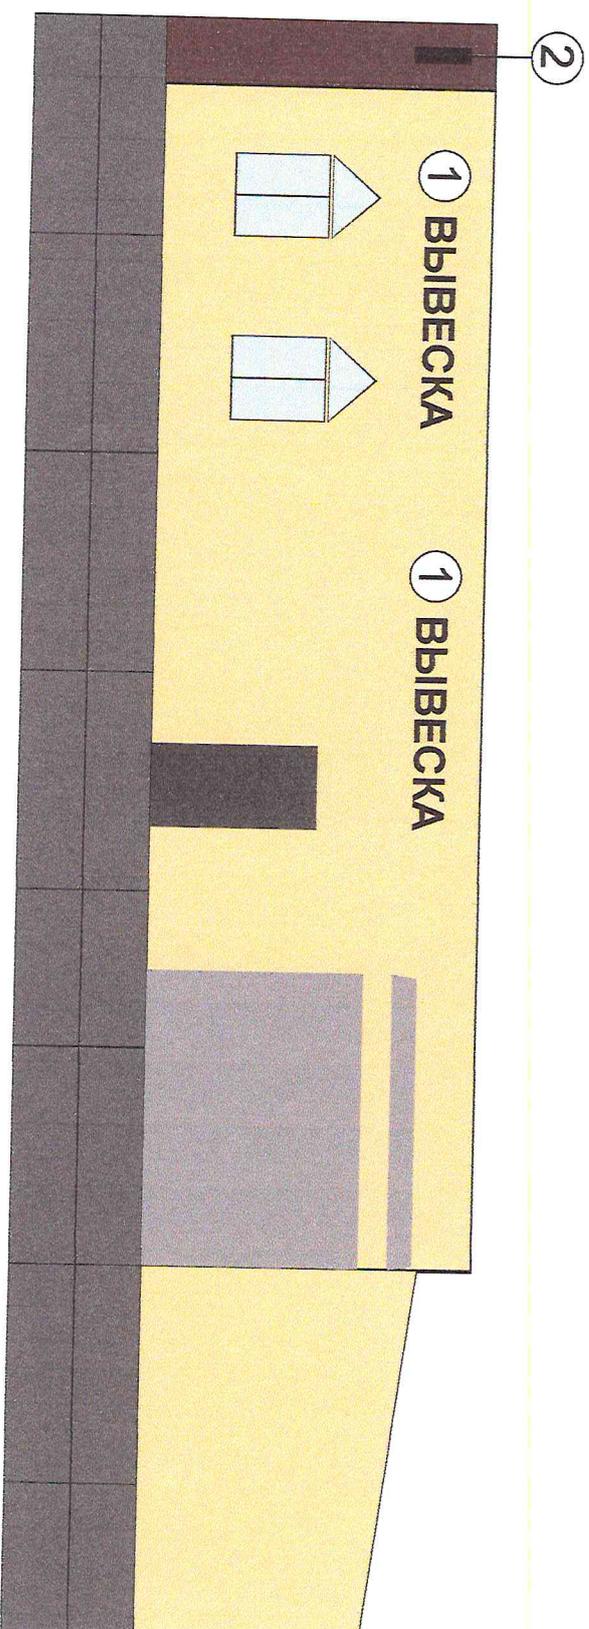

- 1 ВЫВЕСКА - Объемные световые буквы h-700 мм (фриз h - 1000мм)
- 2 Кронштейн (толедо) - высота (h) - 700мм (фриз h - 1000мм)


СОГЛАСОВАНО

Сторона: Ректор, Реклам: I

24.06.2025


Концепция рекламно-информационного оформления
по адресу: РТ, г. Набережные Челны, проспект Дружбы Народов, 19

Концепция размещения рекламно-информационных конструкций на фасаде здания

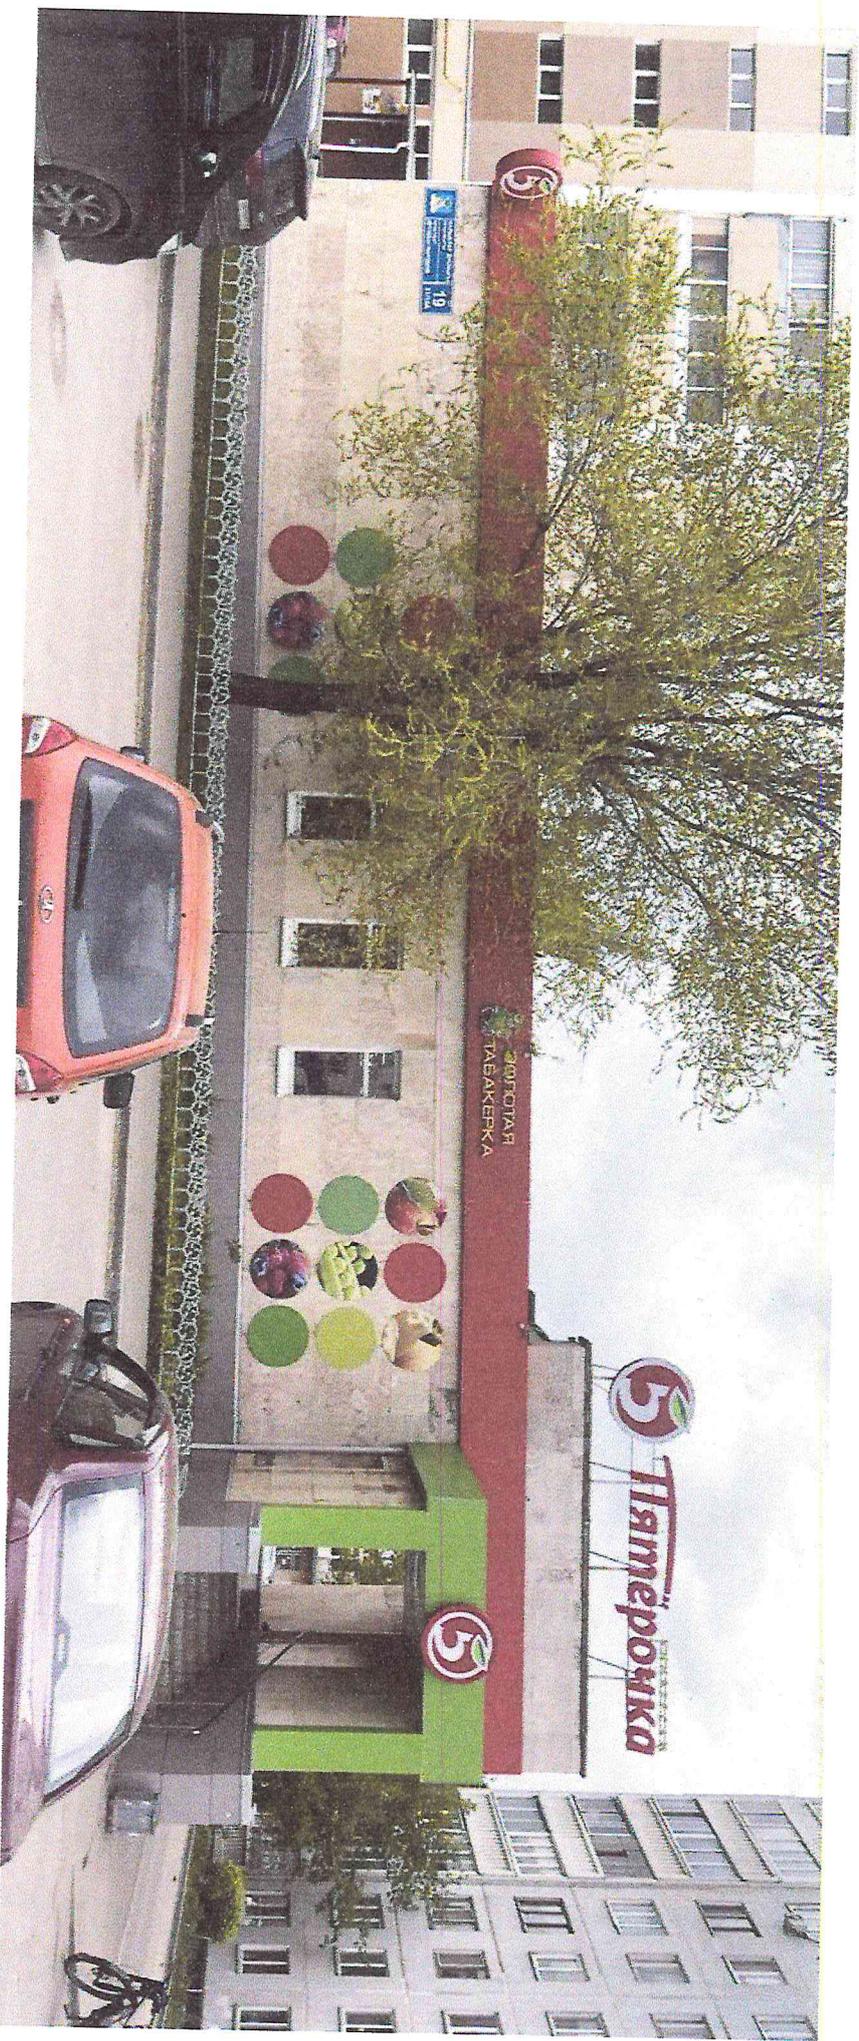

Концепция рекламно-информационного оформления
по адресу: РТ, г. Набережные Челны, проспект Дружбы Народов, 19

Концепция размещения рекламно-информационных конструкций на фасаде здания

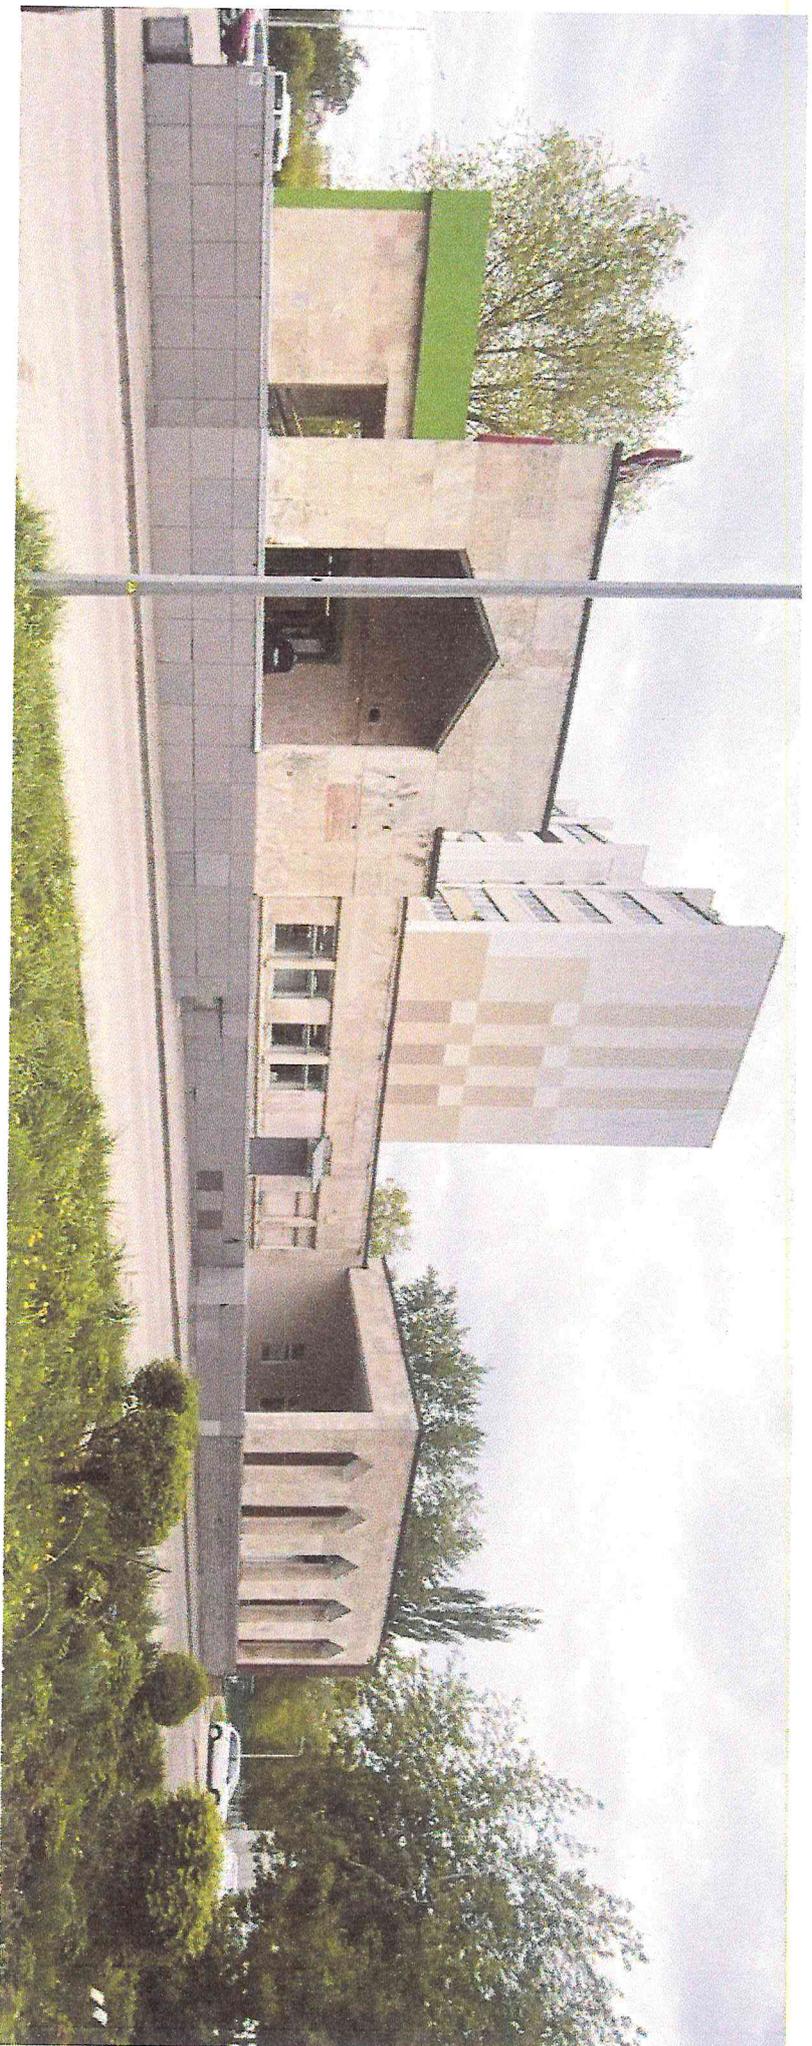

Концепция рекламно-информационного оформления
по адресу: РТ, г. Набережные Челны, проспект Дружбы Народов, 19

Концепция размещения рекламно-информационных конструкций на фасаде здания



**Концепция рекламно-информационного оформления
по адресу: РТ, г. Набережные Челны, проспект Дружбы Народов, 19**