


806

# КОНЦЕПЦИЯ размещения рекламно-информационных конструкций

Р.Т., г. Набережные Челны, Автодорога №1, район «Гараж 2000», пр. Казанский, д. 226

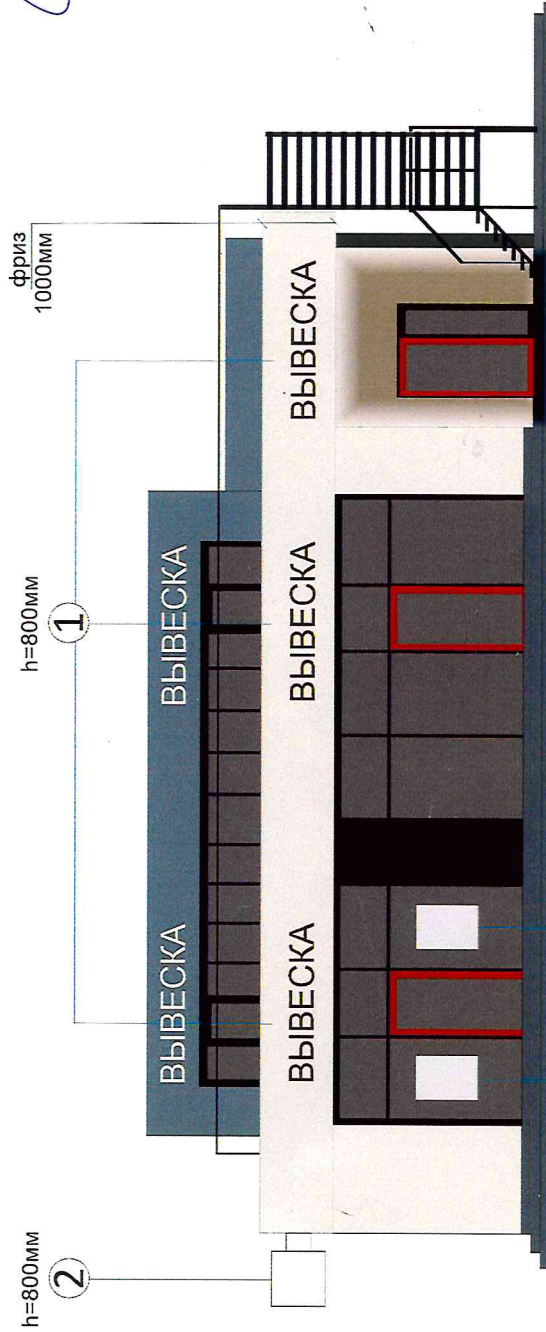

- ① Объемные Световые буквы
- ② Консольная конструкция
- ③ Витринная конструкция

h = Максимальная высота вывесок  
 Выпукленил в едином цвете R14-50x

*Досенко А. С.*

СОГЛАСОВАНО

отдел архитектуры, рекламы

в. Дозойлы М.Илт

21

11

2023г.

СОГЛАСОВАНО

*Ишуп, с.рр.*  
 21.11.23



С концептуальным решением согласен:

Исполнитель Шмакова Мадина Алексеевна:

2023г.



2023г.

**КОНЦЕПЦИЯ размещения рекламно-информационных конструкций**  
Р.Т., г. Набережные Челны, Автодорога №1, район «Гараж 2000», пр. Казанский, д. 226  
**СОГЛАСОВАНО**

отдел архитектуры, рекламы  
и дизайна АИИМР  
10.11.23

1 Объемные Световые буквы

*Фролов А.С.*

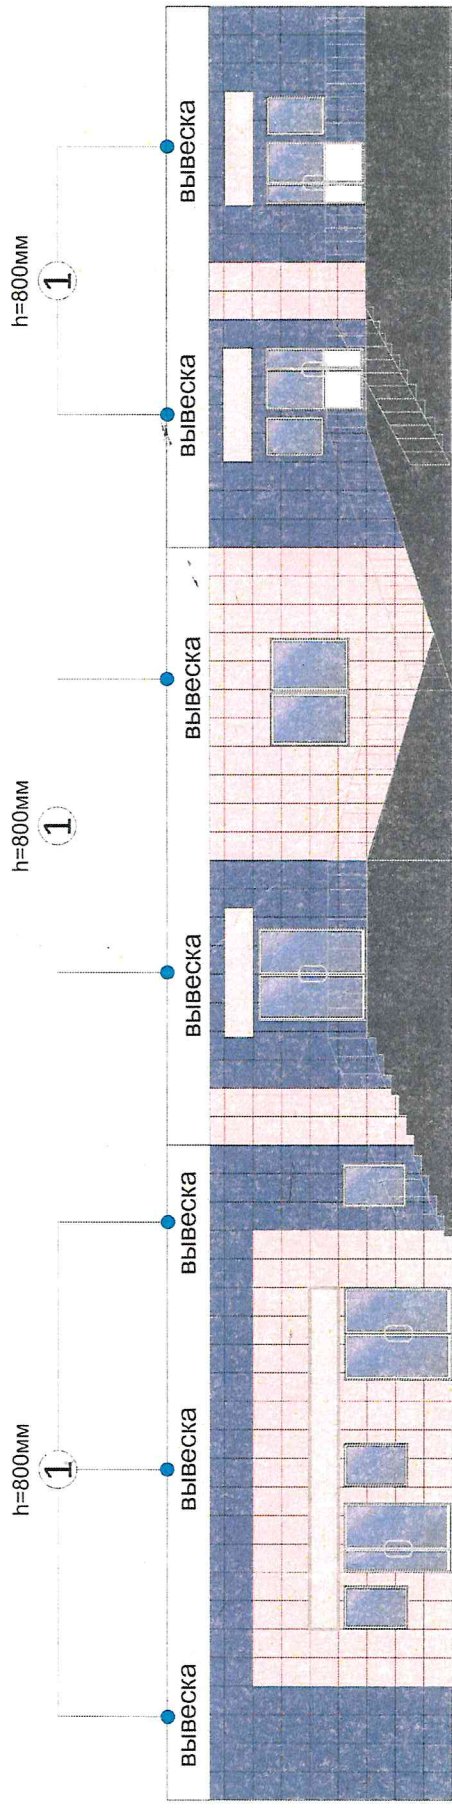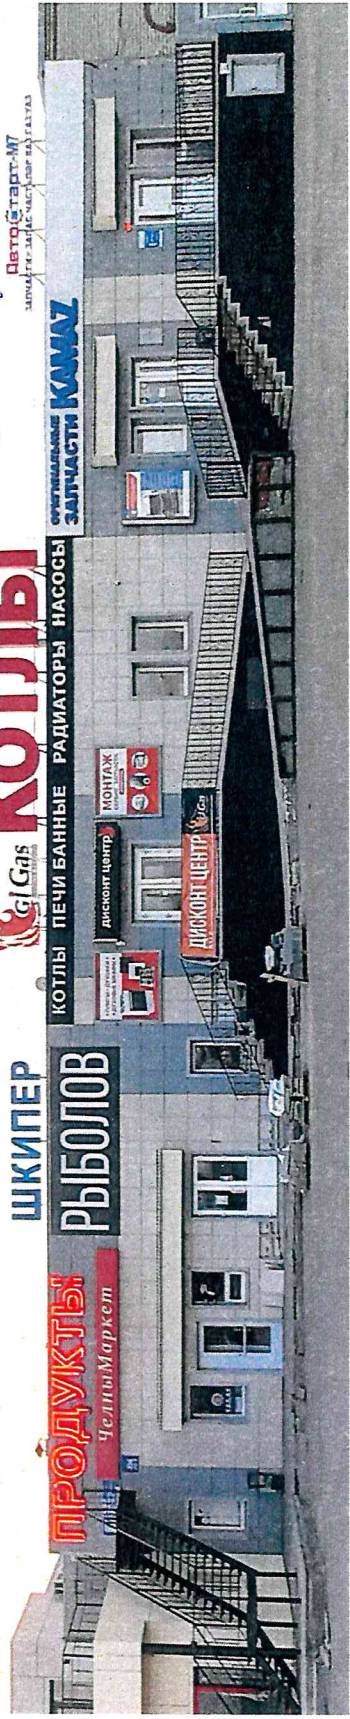

**СОГЛАСОВАНО**

*м.п. стр.  
10.11.23*

Собственники здания:

*Александр Рамиль Рамирович ДЗ*  
должность / Ф.И.О. руководящего

( ( )) 2023г.

ПОДПИСЬ

М.П.

Исполнитель:

Производство наружной рекламы («Контраст») ИП Шмакова Мадина Алексеевна 8-917-875-11-30

