


Биссенов А. В.

Концепция размещения рекламных конструкций и средств наружной информации на фасаде по адресу: РТ, г.Набережные Челны, проспект Набережночелнинский, 62А

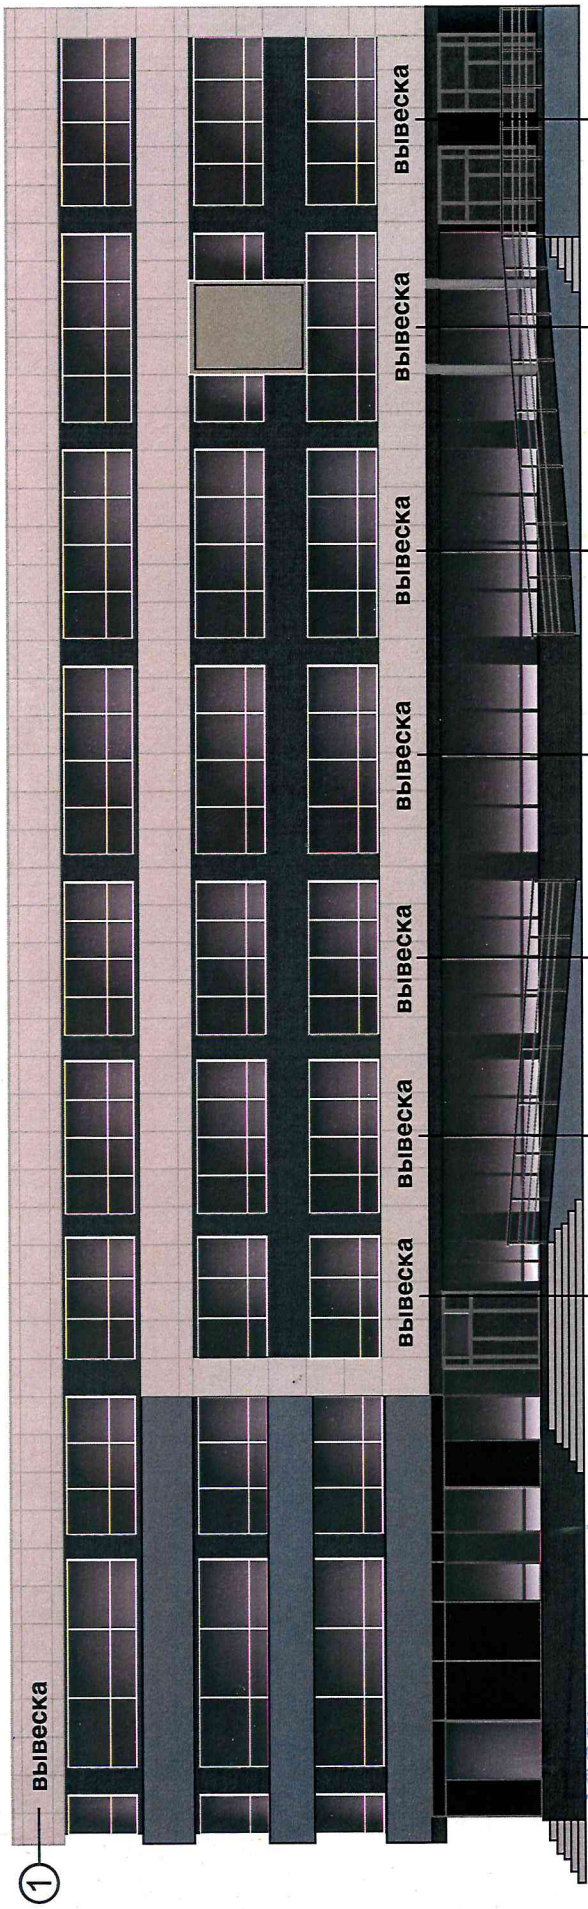

СОГЛАСОВАНО
*мун. орг.
09.02.24*

① Объемные световые буквы без фона:
h - не более 800мм.

② Объемные световые буквы
h - не более 600мм.
*Выполнены в единой
цветной решении - RAL
9005*

С концептуальным решением согласен (на)



Шәһәрә Шәхмәт
(ФИО)

09 02 24

СОГЛАСОВАНО

отдел архитектуры, рекламы

Точность замеров элементов фасада и соответствие размеров вывесок требованиям к размещению СНИ, утвержденного в соответствии с Решением ИК МО г. Наб.Челны РТ от 12.07.2021 4695, Положению о порядке и установке эксплуатации РК, 30.05.2013 25/8, утвержденному Решением Городского Совета МО г.Набережные Челны РТ от 30.05.2013 25/8, подтверждаю:

Исполнитель ООО "РТК "Интермедиа сервис" тел. +7-965-628-13-49 « » 2024г.



ГРУППА КОМПАНИЙ