
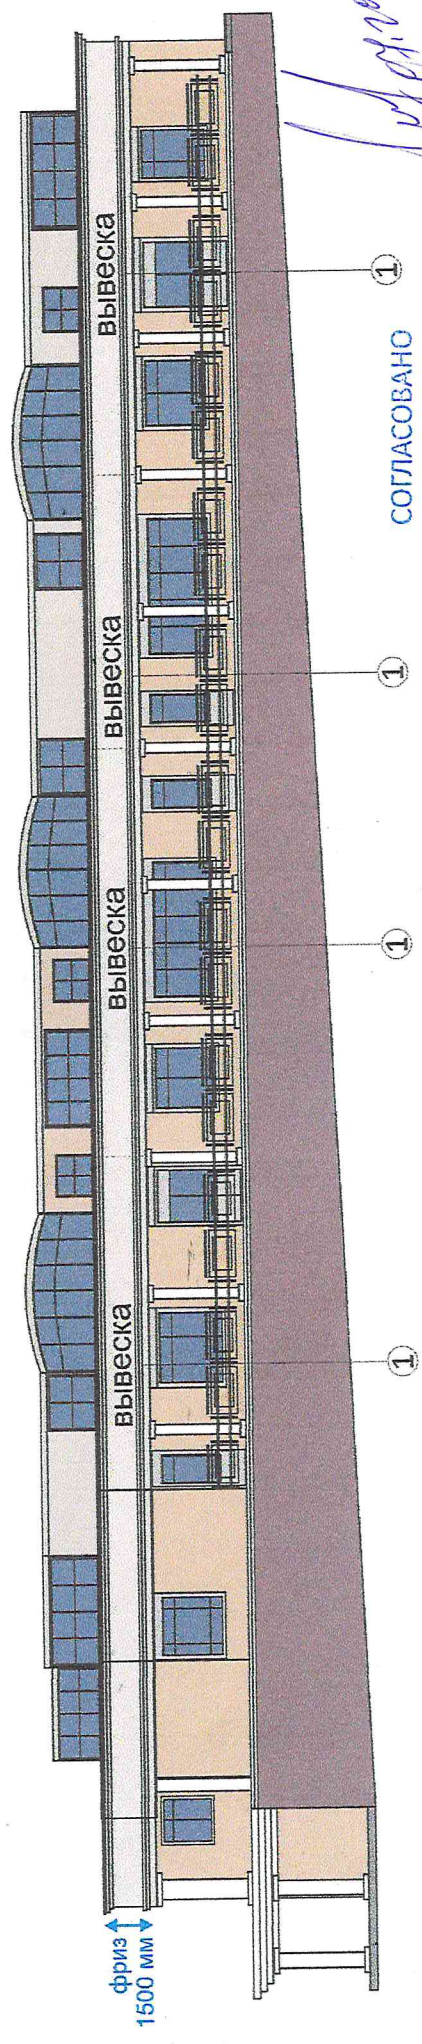


- ① Объемные Световые буквы без фона
Высота вывесок h = max 800мм, min 600мм

Концептуальное решение размещения вывесок на фасаде здания

Р.Т., г. Набережные Челны, пр. Вахитова, д 54 блок В

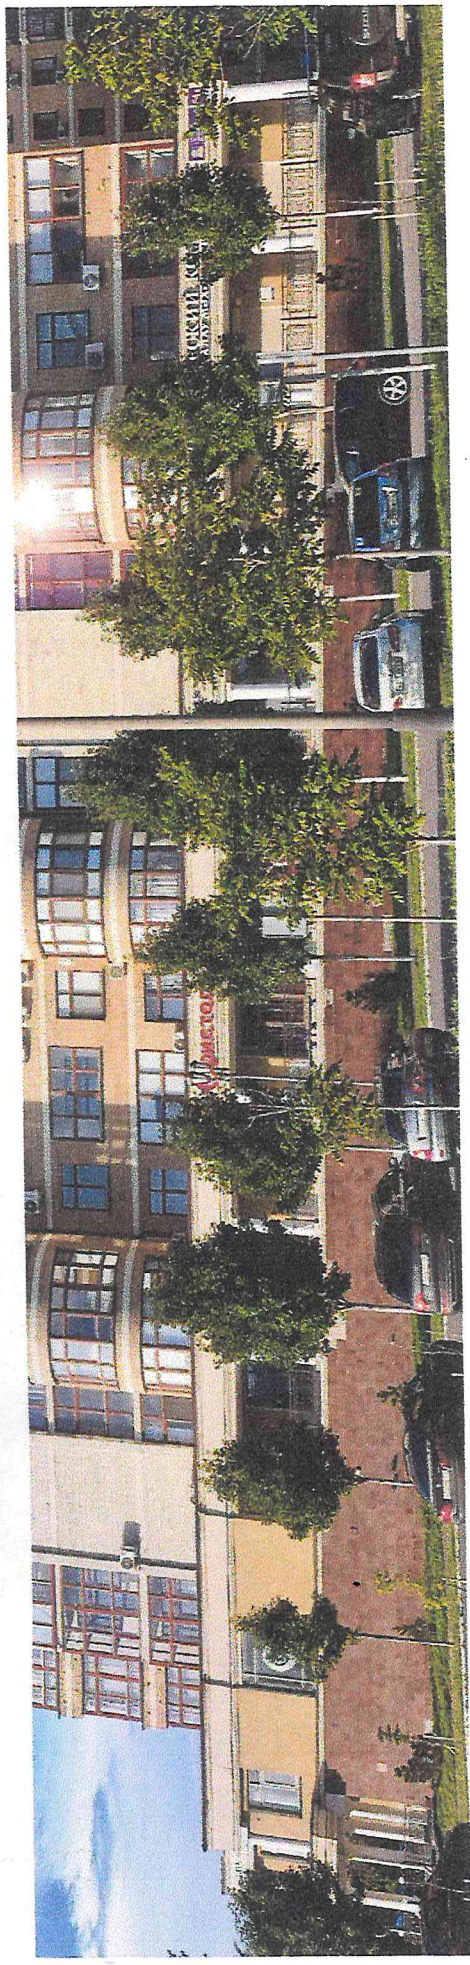

① СОГЛАСОВАНО

СТУДИЯ АРХИТЕКТУРЫ, РЕКЛАМЫ

13 08 24

[Handwritten signature]