


883


# Концепция размещения рекламных конструкций и средств наружной информации на объекте г. Набережные Челны, Академика Королёва, 96

*Алексеев А.С.*

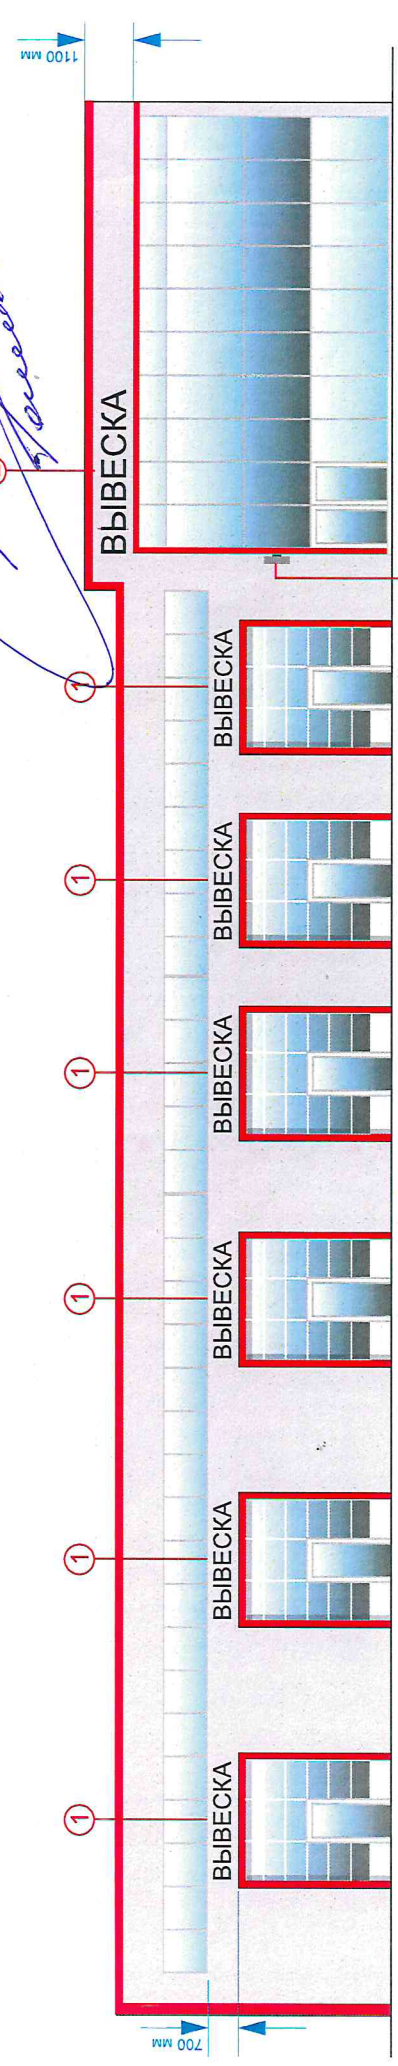

СОГЛАСОВАНО

*инж. с.рр.  
06.07.23*

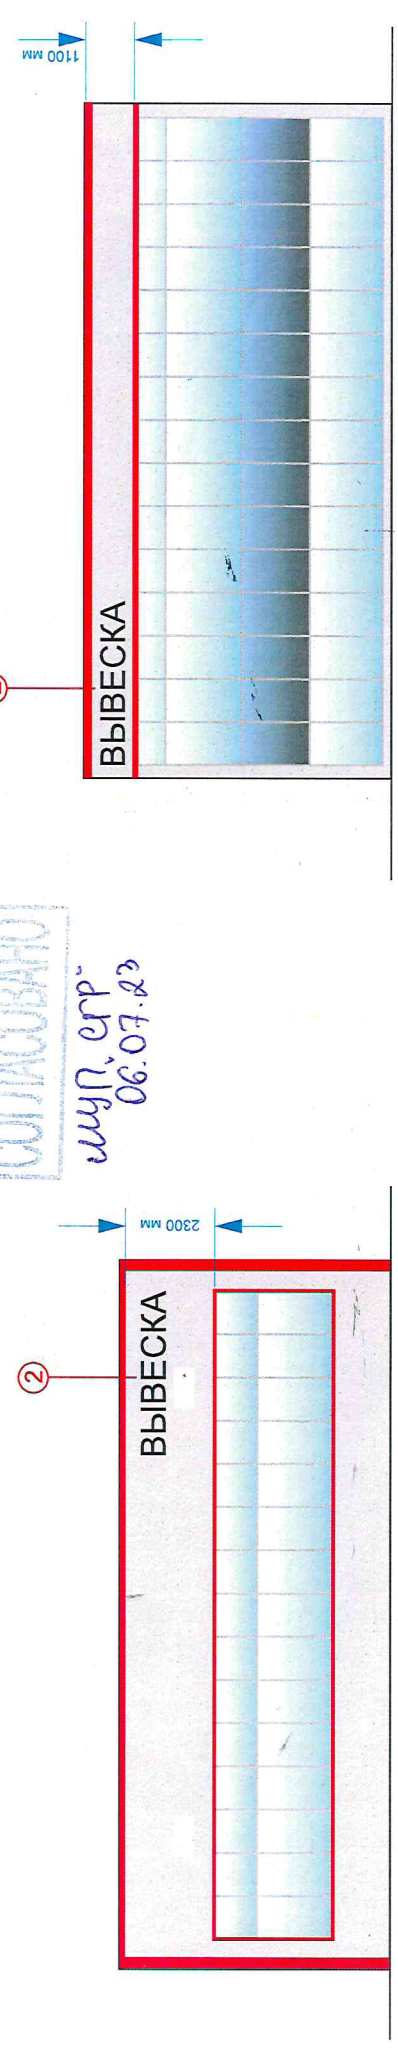

- ① Объемные световые буквы без фона, h - 400 мм
- ② Объемные световые буквы без фона, h - 800 мм
- ③ Панель-фронтштейн h - 800 мм

Собственник здания с концептуальным решением согласен(на)

*директор ООО "Фронлайн" Райкова С.В.* « 20 » июля 2023 г.

Точность замеров элементов фасада и соответствие размеров вывесок требованиям к размещению СНИ, утвержденным Постановлением ИК МО г. Наб.Челны РТ от 12.07.2021 №4695, Положение о порядке и установке эксплуатации наружной рекламы утвержденного Решением Городского Совета МО г. Набережные Челны от 30.05.2013 №№25/8, подтверждаю.



Исполнитель Шарычева Ирина Евгеньевна

Тел. +7 900 325-54-36

2023 г.