


Концепция размещения рекламно-информационных конструкций и средств наружной информации на объекте.

СОГЛАСОВАНО

И.И.С.С.Р.
04.06.24

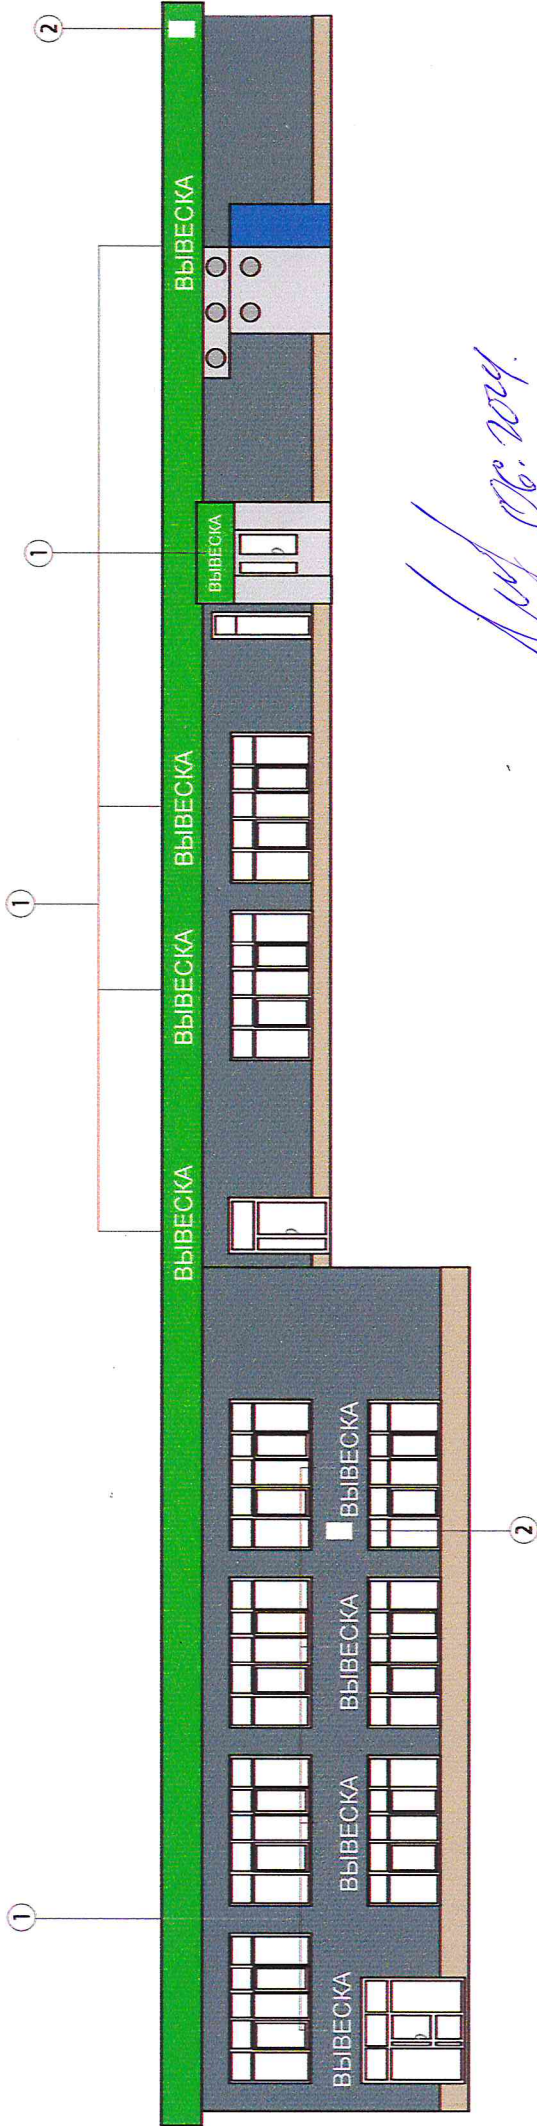

И.И.С.С.Р.
04.06.24

- ① Объемные буквы h - max = 900мм, min = 600мм
- ② Боковой лайт-бокс 0,85м*0,85м

СОГЛАСОВАНО

отдел архитектуры, рекламы

и благоустройства

04 06 24

Концепция размещения рекламно-информационного оформления по адресу:
РТ, Г. Набережные Челны, ул. Р. Беляева 76 В