


911

Концептуальное решение размещения средств наружной информации и рекламы
на фасаде по адресу: бул. Касимова, д.5 (39-й комплекс, 18а)
ОБЪЁМНЫЕ СВЕТОВЫЕ БУКВЫ

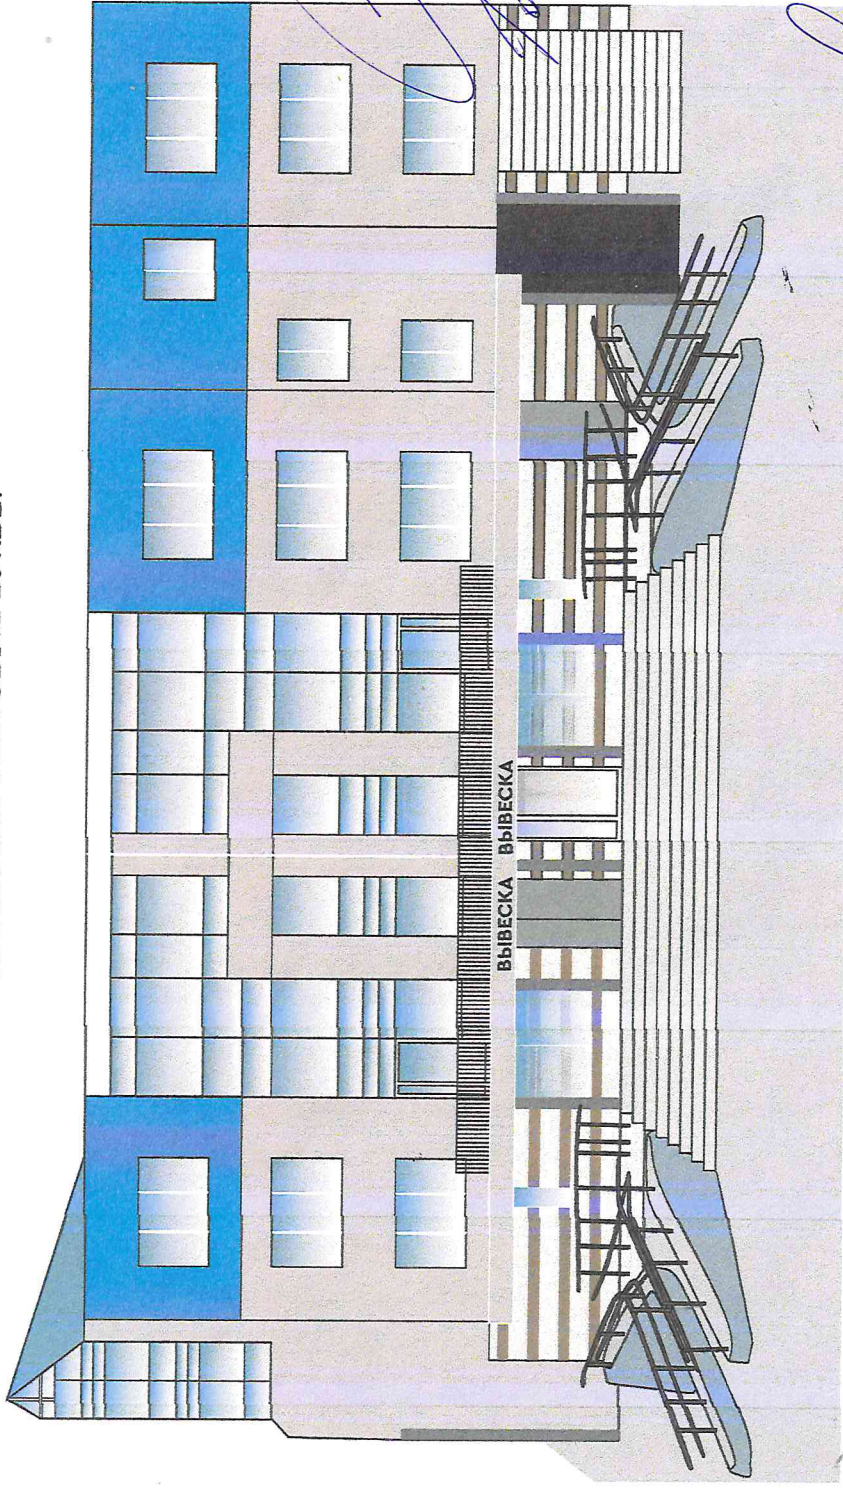

Допустимые виды:
1 - объёмные световые буквы, высота не более 500мм

Точность замеров элементов фасада и соответствие размеров вывесок требованиям к размещению СНИ, утвержденным Постановлением ИК МО г. Наб. Челны РТ от 12.07.2021 №4695, Положению о порядке и установке эксплуатации РК, 30.05.2013 №25/8, утвержденным Решением Городского Совета МО г. Набережные Челны РТ от 30.05.2013 №25/8, подтверждаю:
Исполнитель: Малясов Андрей Александрович, сот.тел.: 8*960-066-43-21

С концептуальным решением согласен: