

2023г

Концептуальное решение размещения вывесок на фасаде здания Р.Т., г. Набережные Челны, пр. Набережночелнинский 10 Б

- ① Объемные Световые буквы
- ② Медиаэкран
- ③ Торцевой лайт-бокс

h = Максимальная высота вывесок


СОГЛАСОВАНО

отдел архитектуры, рекламы

и дизайна здания

25.09.23

Александр А. Кочевников

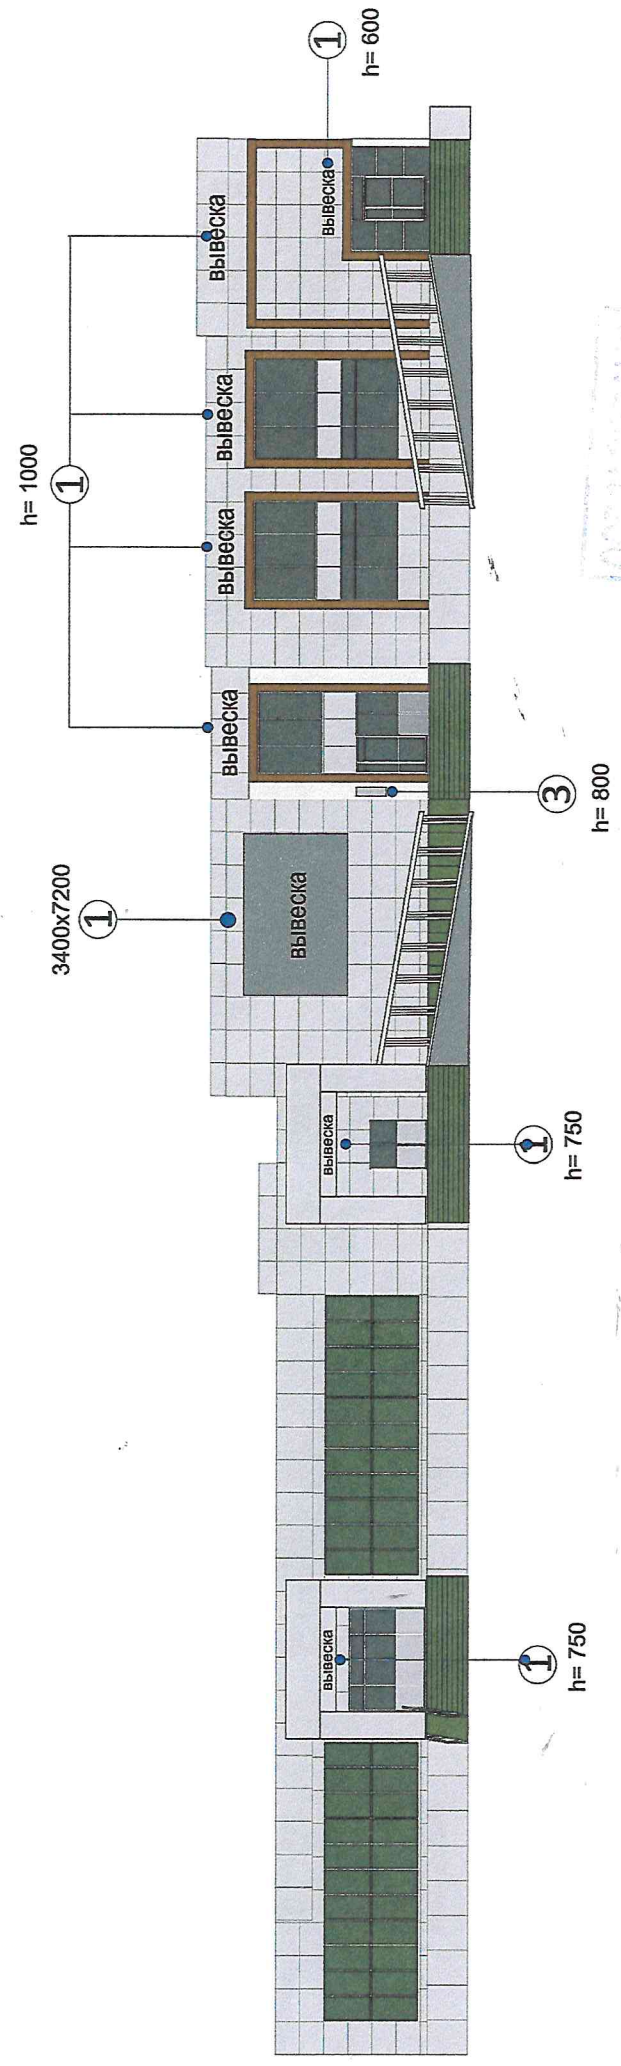

00713310
смуП, сср
25.09.23



Данное Концептуальное решение имеет силу с даты регистрации в Отделе архитектуры, дизайна и рекламы, ДО даты выхода нового положения о порядке установки и эксплуатации РК и утверждения новых требований к размещению СНИ утвержденных Решением Городского Совета МО г. Набережные Челны РТ

С концептуальным решением согласен:

Точность замеров элементов фасада и соответствие размеров вывесок требованиям к размещению СНИ, утвержденным Постановлением ИК МО г. Наб. Челны РТ от 12.07.2021 №4695, Положению о порядке и установке эксплуатации РК, 30.05.2013 №25/8, утвержденному Решением Городского Совета МО г. Набережные Челны РТ от 30.05.2013 №25/8, подтверждено:

Исполнитель **Шмакова Мадина Алексеевна:**

2023г.

2023г.