


Концептуальное решение размещения вывесок на фасаде здания Р.Т., г. Набережные Челны, пр. Набережночелнинский 10 Б

- 1 Объемные Световые буквы без фона
Высота вывесок h = max 1000мм, min 800мм
- 2 Объемные Световые буквы без фона
Высота вывесок h = max 1200мм, min 1000мм
- 3 Объемные Световые буквы без фона
Высота вывесок h = max 800мм, min 600мм
- 4 Объемные Световые буквы без фона
Высота вывесок h = max 530мм, min 330мм
- 5 Консольная конструкция - торцевой лайтбокс
Высота конструкции h = max 800мм, min 600мм
- 6 Объемные Световые буквы без фона
Высота вывесок h = max 2600мм, min 2400мм

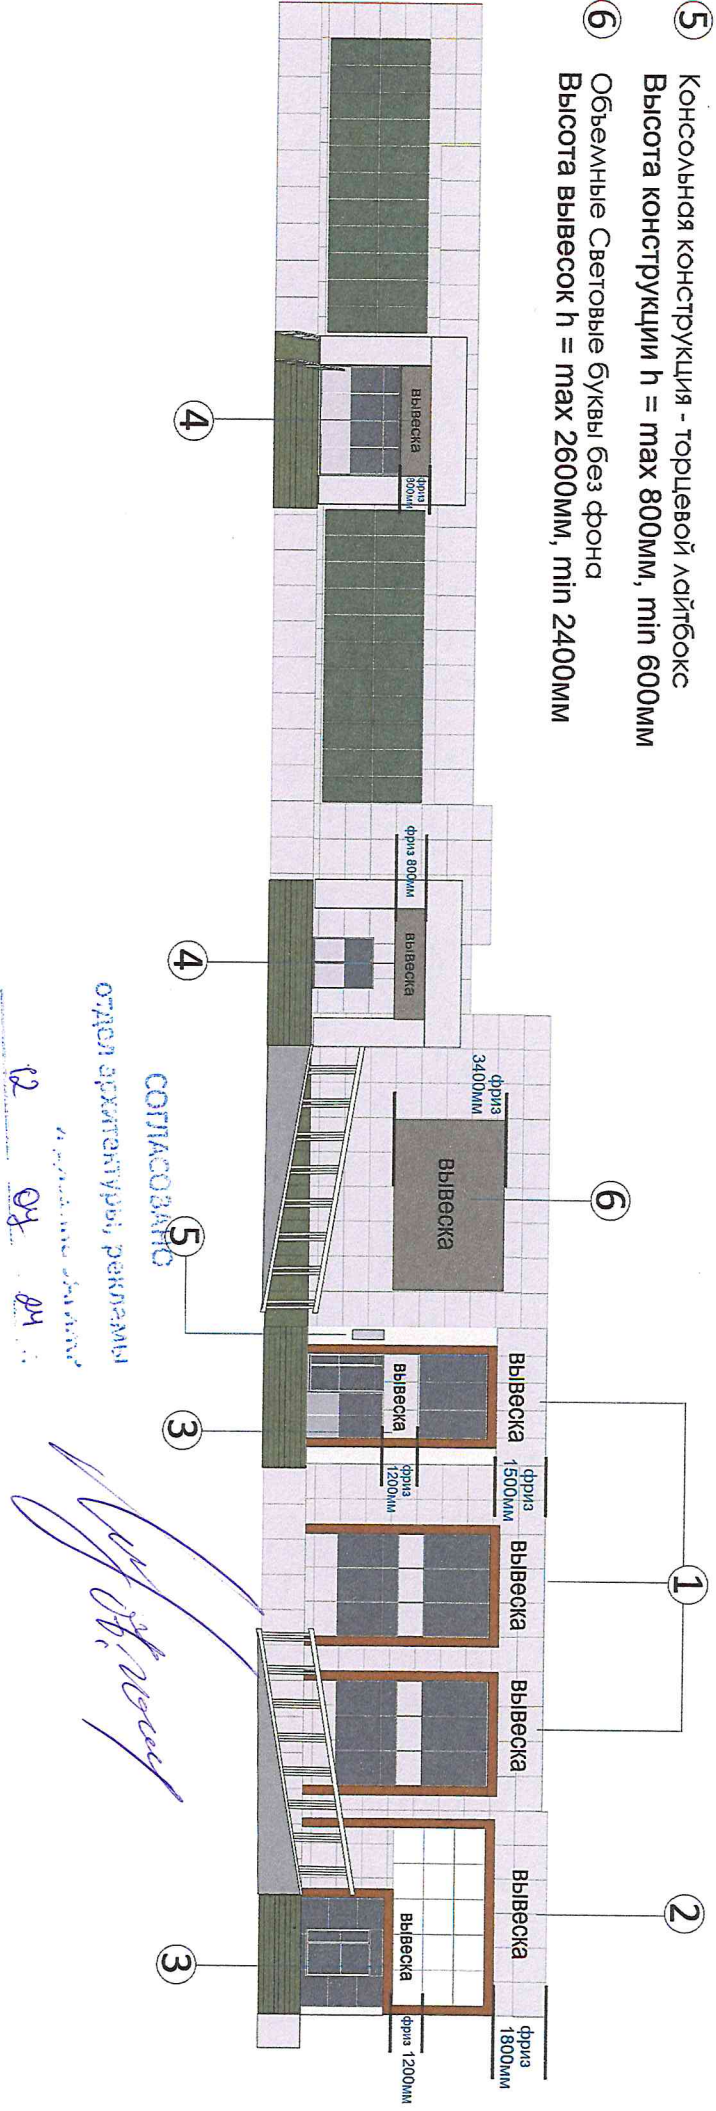

С концептуальным решением согласен: _____ « » 2024г.

Исполнитель Шмакова Мадина Алексеевна 8-917-875-11-30


ФИО собственника здания / помещения

подпись

М.П.




пр. Набережночелнинский 10 Б

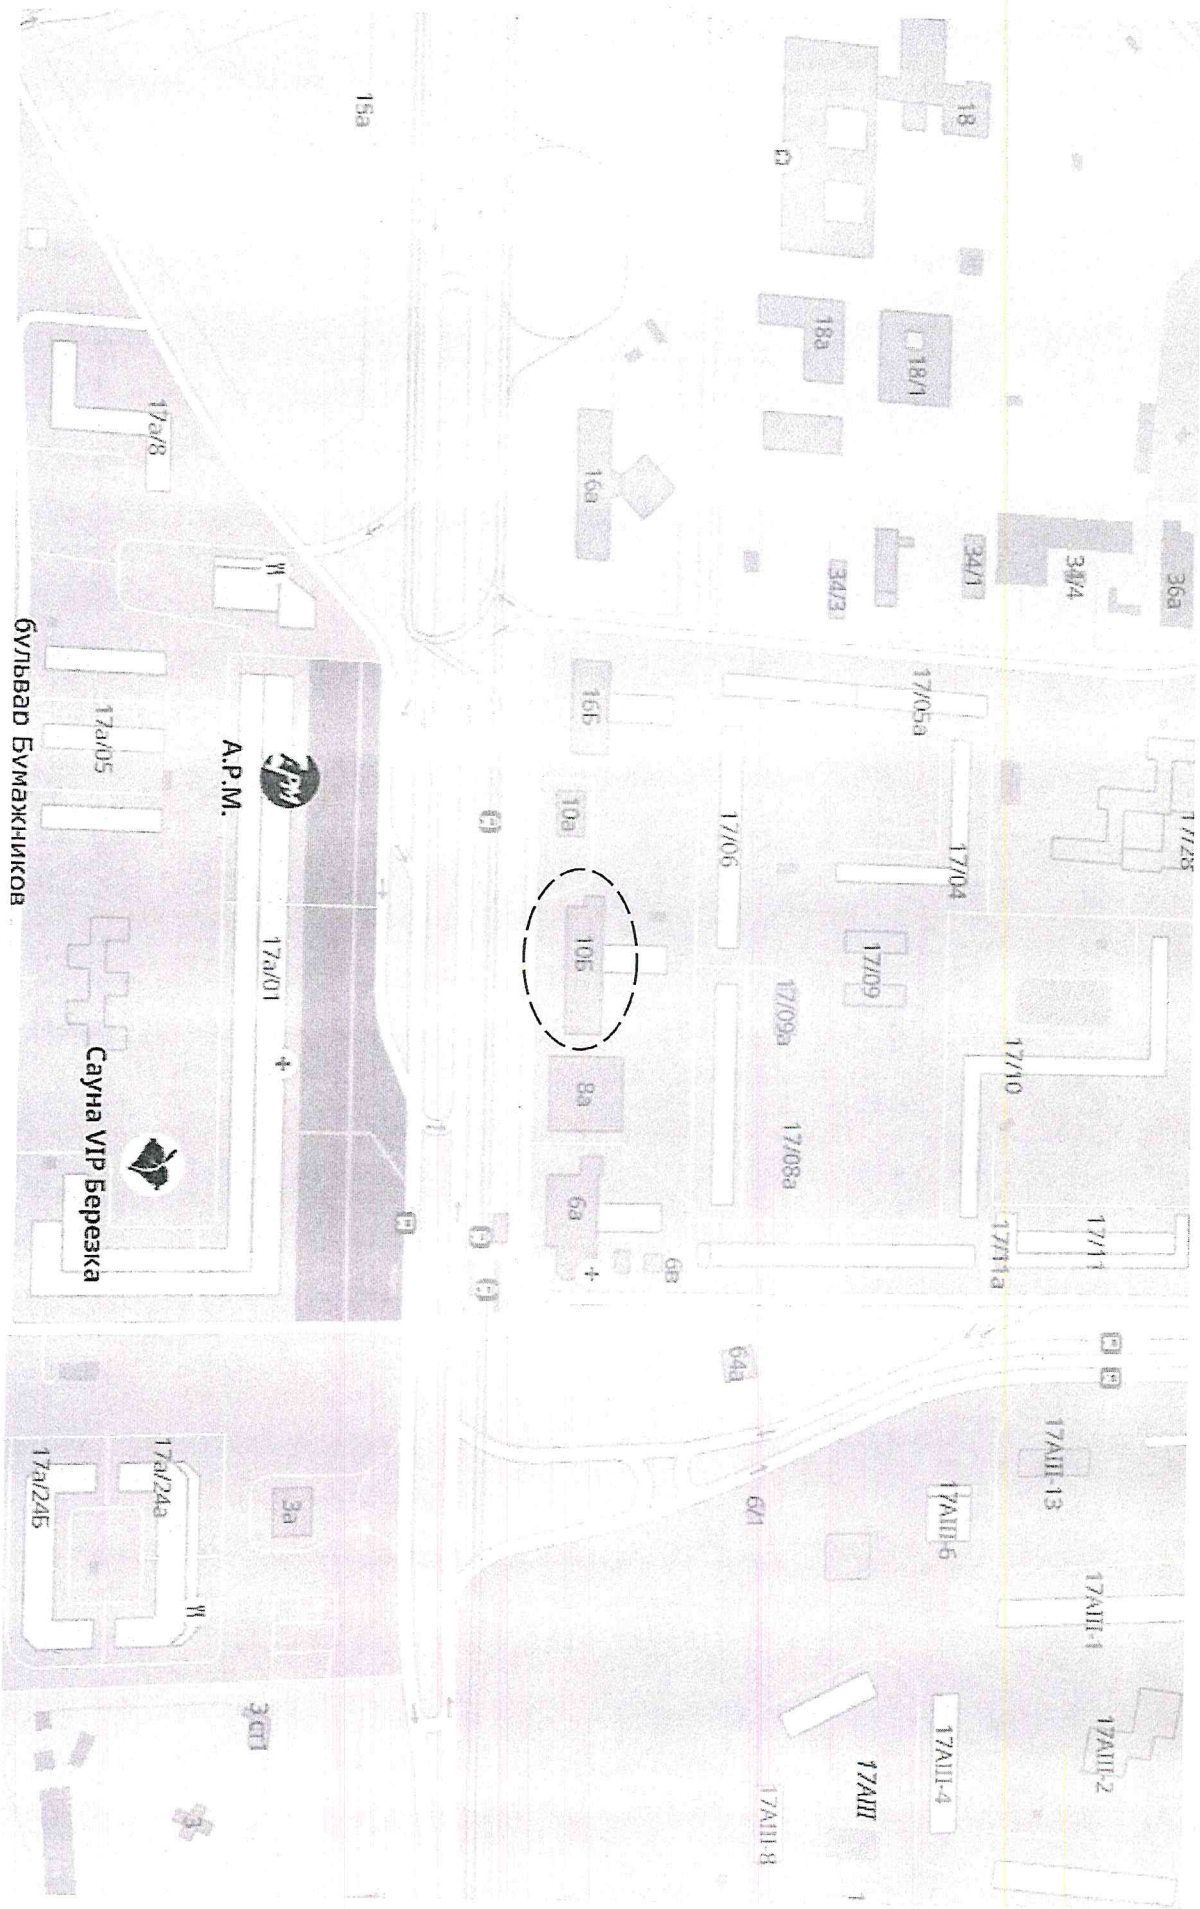

Концептуальное решение размещения вывесок на фасаде здания Р.Т., г. Набережные Челны, пр. Набережночелнинский 10Б


- ① Объемные Световые Буквы
 - ② Медиаэкран
 - ③ Торцевой сайд-бокс
- h = Максимальная высота вывесок

ШУР.СРП
25.09.23

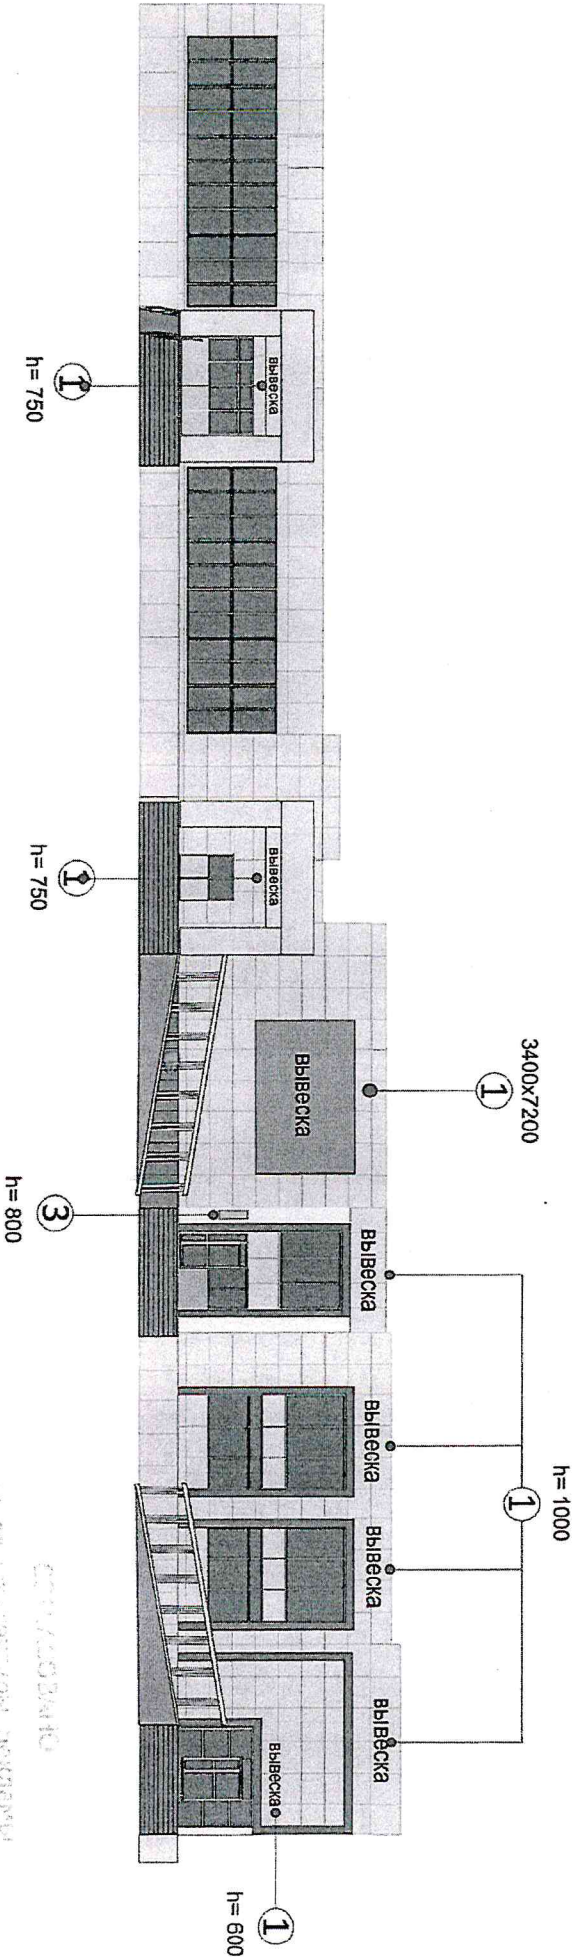

Данное Концептуальное решение имеет силу с даты регистрации в Отделе архитектуры, дизайна и рекламы. ДЮ Дата выхода нового положения о порядке установки и эксплуатации РК и утверждения новых требований к размещению СНИ утвержденных Решением Городского Совета МО г. Набережные Челны РТ утвержденных Решением Городского Совета МО г. Набережные Челны РТ

С концептуальным решением согласен:

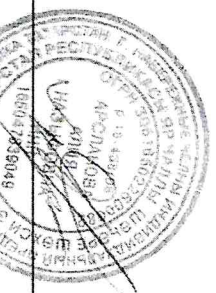

Согласовано
25.09.2023 г. про. рекламы
25.09.23

Точность замеров элементов фасада и соответствие размеров вывесок требованиям к размещению СНИ, утвержденным Постановлением ИК МО г. Наб. Челны РТ от 12.07.2021 №4895, Положению о порядке и установке/эксплуатации РК, 30.05.2013 №25/6, утвержденном Решением Городского Совета МО г. Набережные Челны РТ от 30.05.2013 №25/6, подтверждается:

Исполнитель Шмакова Мадина Алексеевна:

(Handwritten signature)

2023г.

2023г.