


526

# Концептуальное решение размещения вывесок на фасаде здания

Р.Т., г. Набережные Челны, пр. Набережночелнинский 10 Б

- 1 Объемные Световые буквы без фона  
Высота вывесок  $h = \text{max } 1000\text{мм}$ ,  $\text{min } 800\text{мм}$
- 2 Объемные Световые буквы без фона  
Высота вывесок  $h = \text{max } 1200\text{мм}$ ,  $\text{min } 1000\text{мм}$
- 3 Объемные Световые буквы без фона  
Высота вывесок  $h = \text{max } 800\text{мм}$ ,  $\text{min } 600\text{мм}$
- 4 Объемные Световые буквы без фона  
Высота вывесок  $h = \text{max } 530\text{мм}$ ,  $\text{min } 330\text{мм}$
- 5 Консольная конструкция - торцевой лайтбокс  
Высота конструкции  $h = \text{max } 800\text{мм}$ ,  $\text{min } 600\text{мм}$
- 6 Объемные Световые буквы без фона  
Высота вывесок  $h = \text{max } 2600\text{мм}$ ,  $\text{min } 2400\text{мм}$
- 7 Витринная конструкция  
1/4 от площади оконного проёма

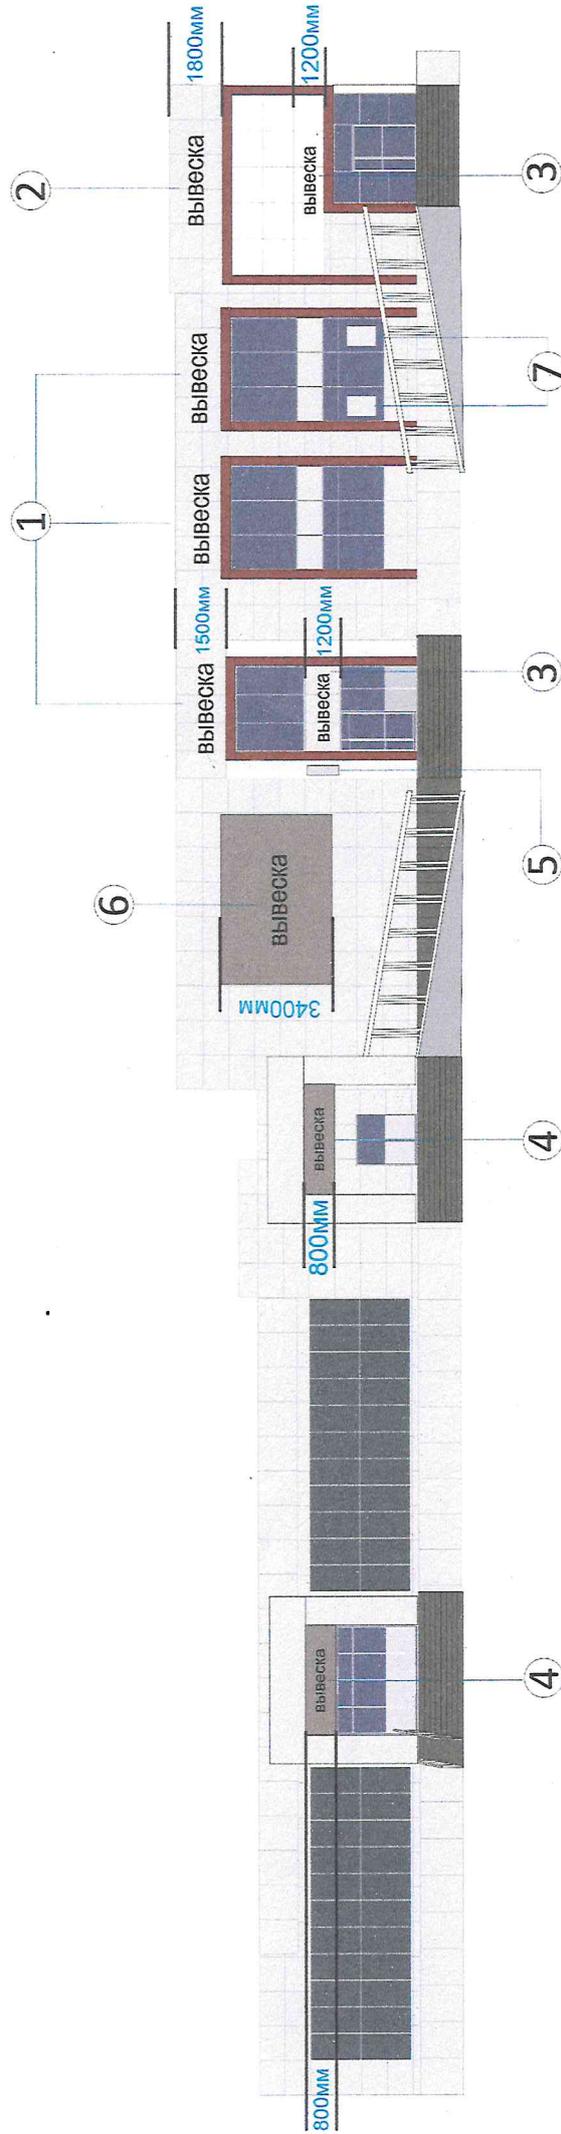

СОГЛАСОВАНО

Согласовано архитектурой, рекламы

16.07.2025г.



*[Signature]*  
подпись

С концептуальным решением согласен: \_\_\_\_\_ « \_\_\_\_\_ » 2025г.

ФИО собственника здания / помещения

Исполнитель Шмакова Мадина Алексеевна 8-917-875-11-30