

938


Концепция размещения рекламно-информационных конструкций

на фасаде здания, расположенного по адресу: РТ, г. Набережные Челны, пр. М. Джалиля, 47


А. С. Давыдов

① Объемные световые буквы

Фасад А

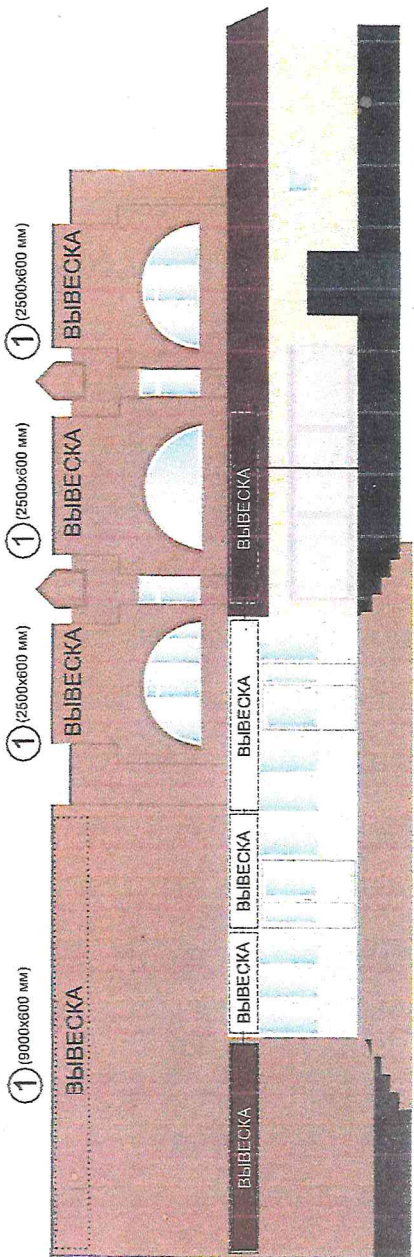


Фасад Б

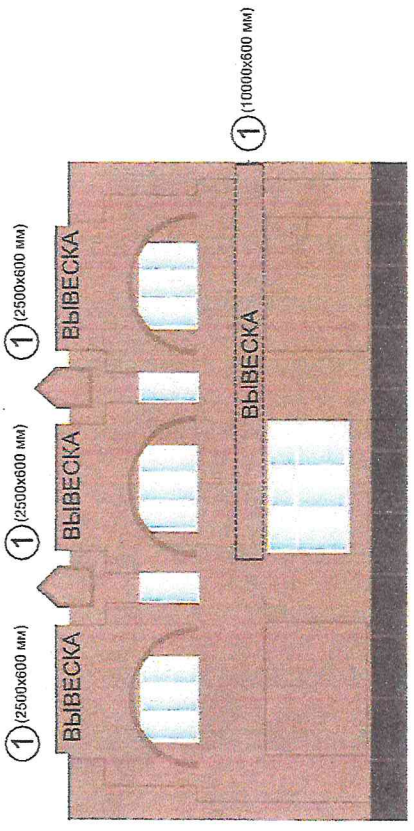

СОГЛАСОВАНО

*мул. сгр.
20.10.23*

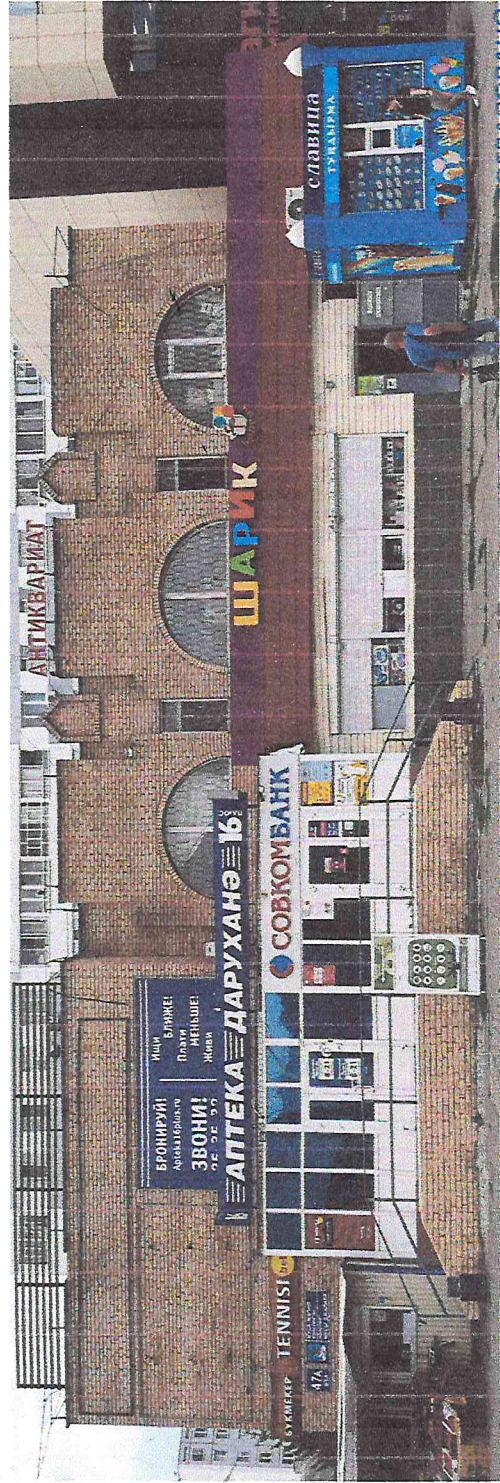

① Объемные световые буквы (размер 2500x600 мм, 9000x600, 10000x600)

отдел архитектуры, рекламы

и дизайна АИИТР

20 10 2023 г.

Собственник здания:

Давыдова Р. М. Р.

должность /

Ф.И.О. руководителя

подпись

«Согласовано»

«

»

2023г.