


Концепция размещения средств наружной информации и рекламно-информационных конструкций по адресу г. Набережные Челны, бульвар Касимова, д. 11

Вид А

Signature

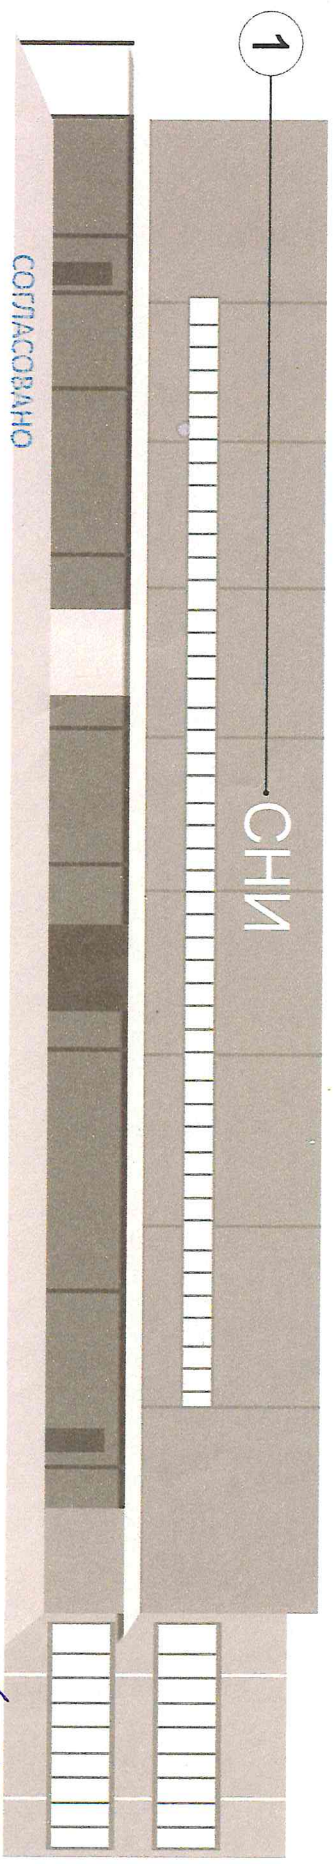

отдел архитектуры, рекламы

16.08.2023

СОГЛАСОВАНО

16.08.2023

- 1 - Объемные световые буквы, h букв не более 1200 мм
- 2 - Объемные световые буквы, h букв не более 700 мм
- 3 - Объемные световые буквы, h букв не более 500 мм

Балансодержатель: *Зоннебаев Р.Р.*

Наименование, должность/Ф.И.О.

Signature

подпись





Signature



Концепция размещения средств наружной информации и рекламно-информационных конструкций
по адресу г. Набережные Челны, бульвар Касимова, д. 11

Вид В

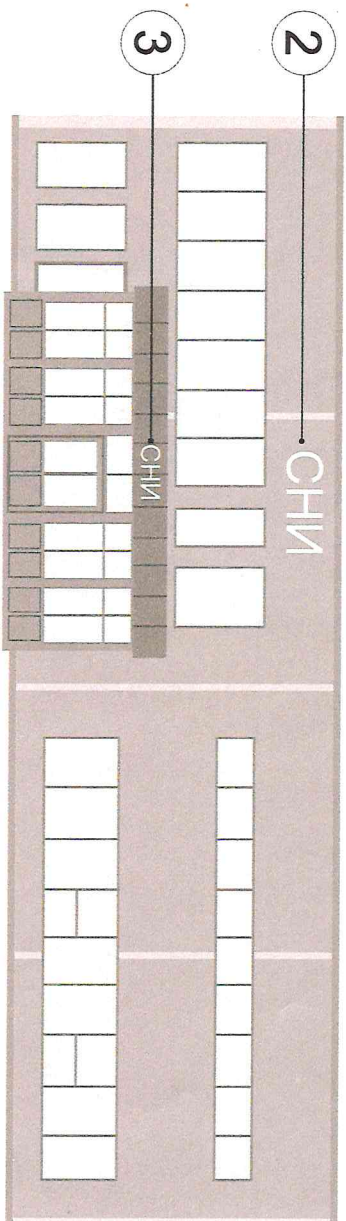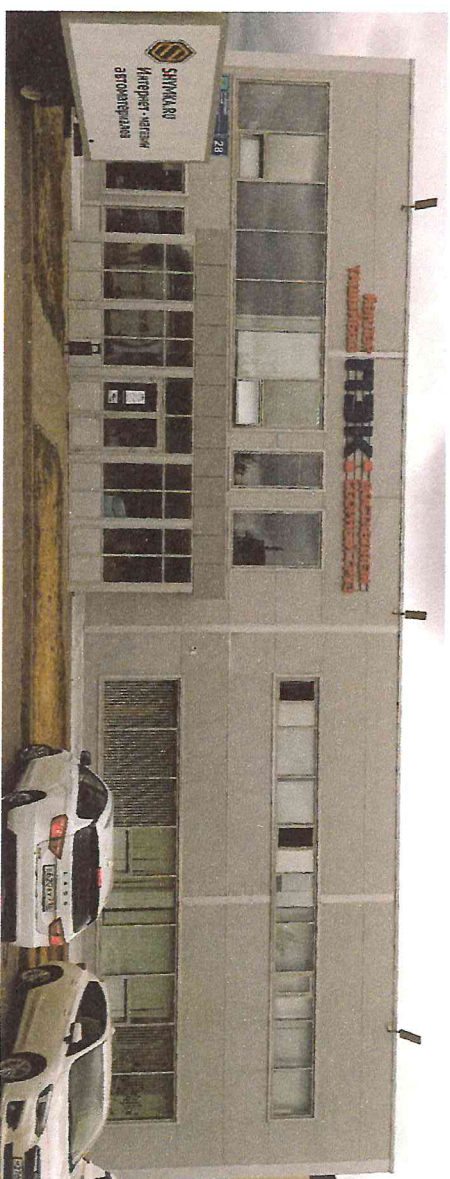


- 1 - Объемные световые буквы, h букв не более 1200 мм
- 2 - Объемные световые буквы, h букв не более 700 мм
- 3 - Объемные световые буквы, h букв не более 500 мм

Балансодержатель:

Ummisob PP

Наименование, Должность/ф.И.О.

подпись

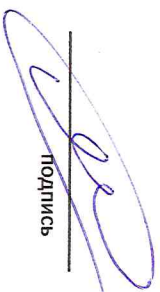

« _____ »



Султанов
16.08.2023

СОГЛАСОВАНО

Исупов С.Р.Р.
16.08.2023

СОГЛАСОВАНО


отдел архитектуры, рекламы

и благоустройства

16.08.2023

ZODIAK

РТ, г. Набережные Челны, Хлебный проезд, 19а

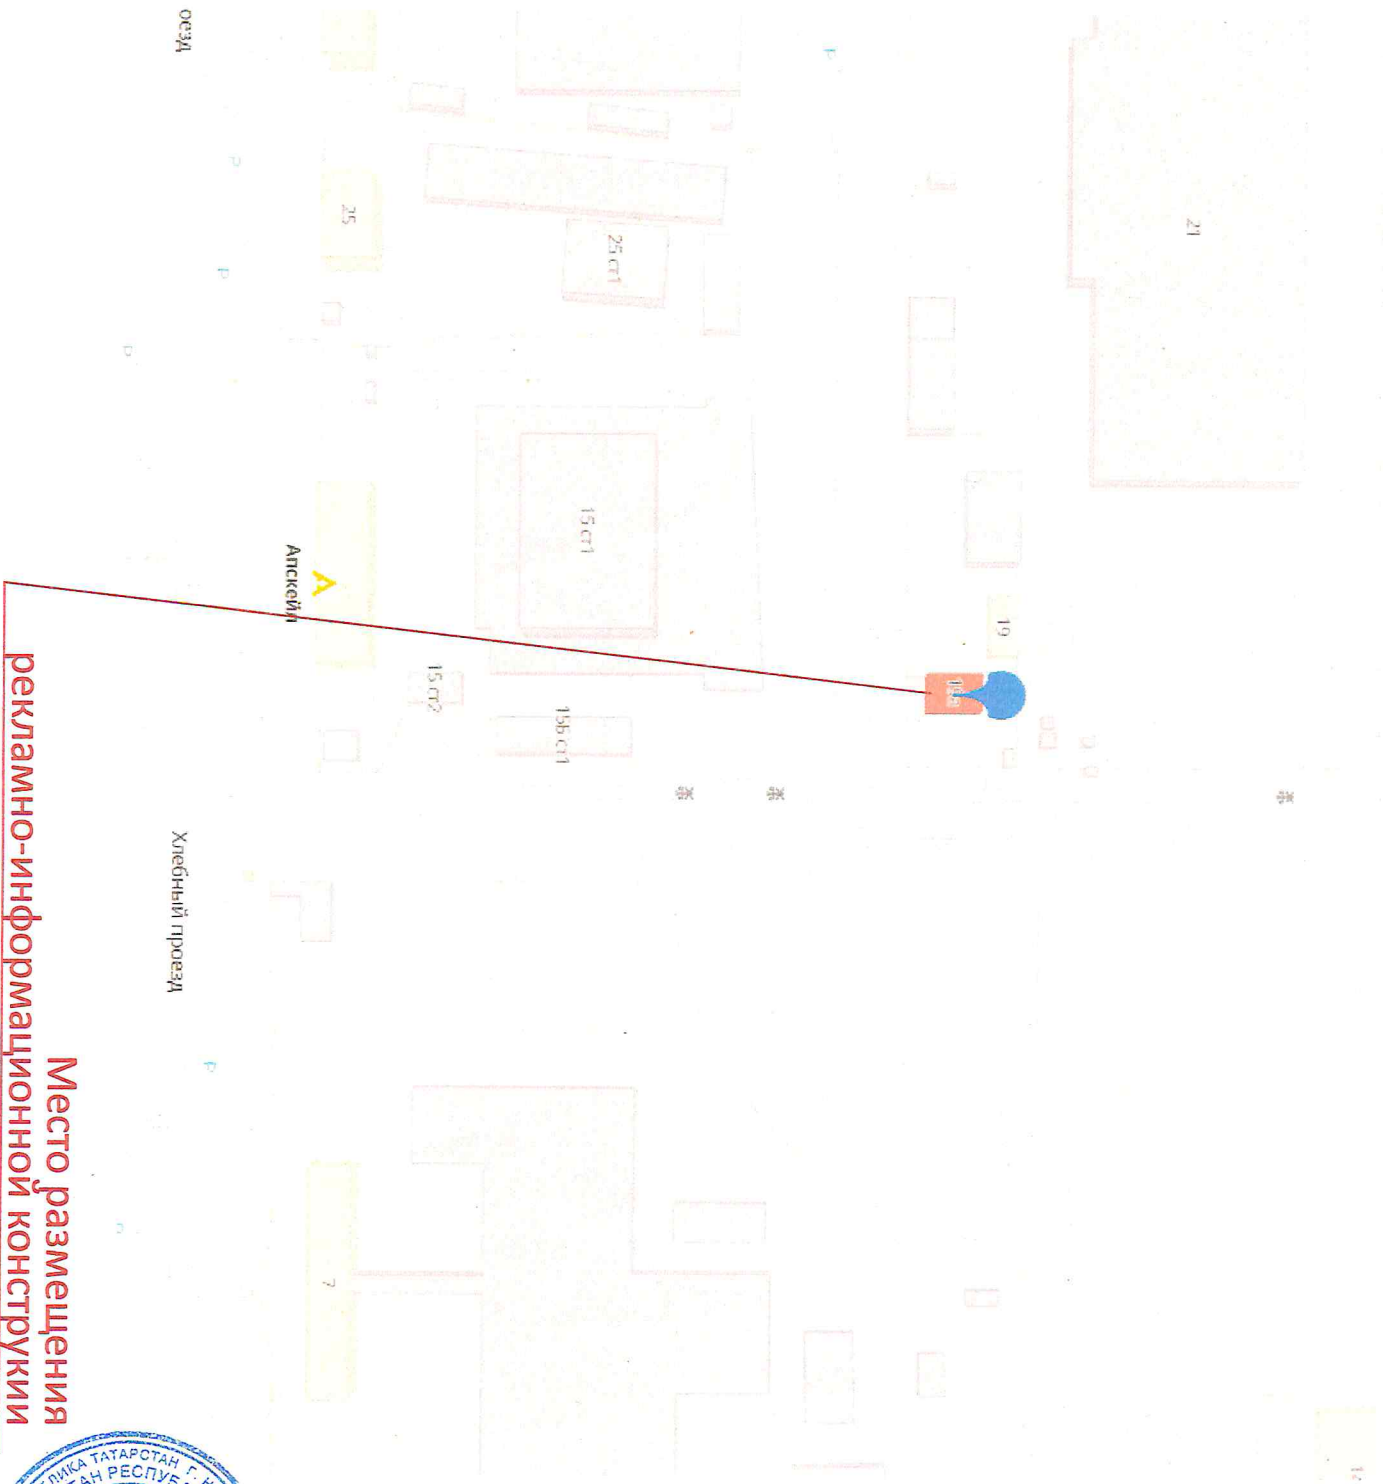

**Место размещения
рекламно-информационной конструкции**

