


Концепция размещения рекламно-информационных конструкций на фасаде здания

Шып. СРР-2
24.08.23



СОГЛАСОВАНО
отдел архитектуры, рекламы
и благоустройства
24 08 23

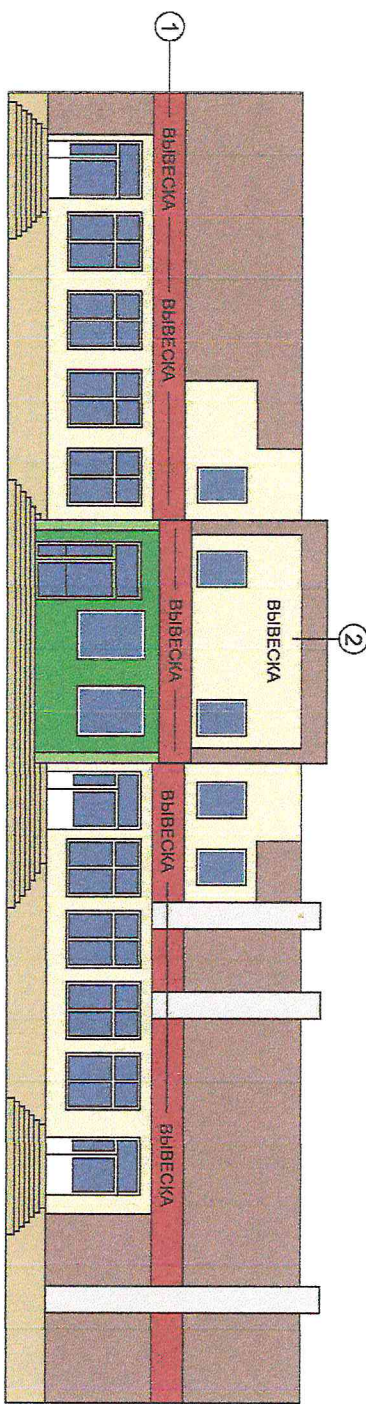

- ① Объемные световые буквы высота 800 мм.
- ② Объемные световые буквы высота 1000 мм.


Точность замеров элементов фасада и соответствие размеров вывесок требованиям к размещению СНи. Утвержденным Постановлением ИК МО г. Наб. Челны РТ от 12.07.2021 №4695, Положению о порядке и установке эксплуатации РК, 30.05.2013 №25/8, утвержденному Решением Городского Совета МО г. Набережные Челны РТ от 30.05.2013 №25/8, подтверждаю:



Концепция рекламно-информационного оформления по адресу: РТ, г. Набережные Челны, бульвар Кол Гади, 15 (59/23)



Концепция размещения рекламно-информационных конструкций на фасаде здания

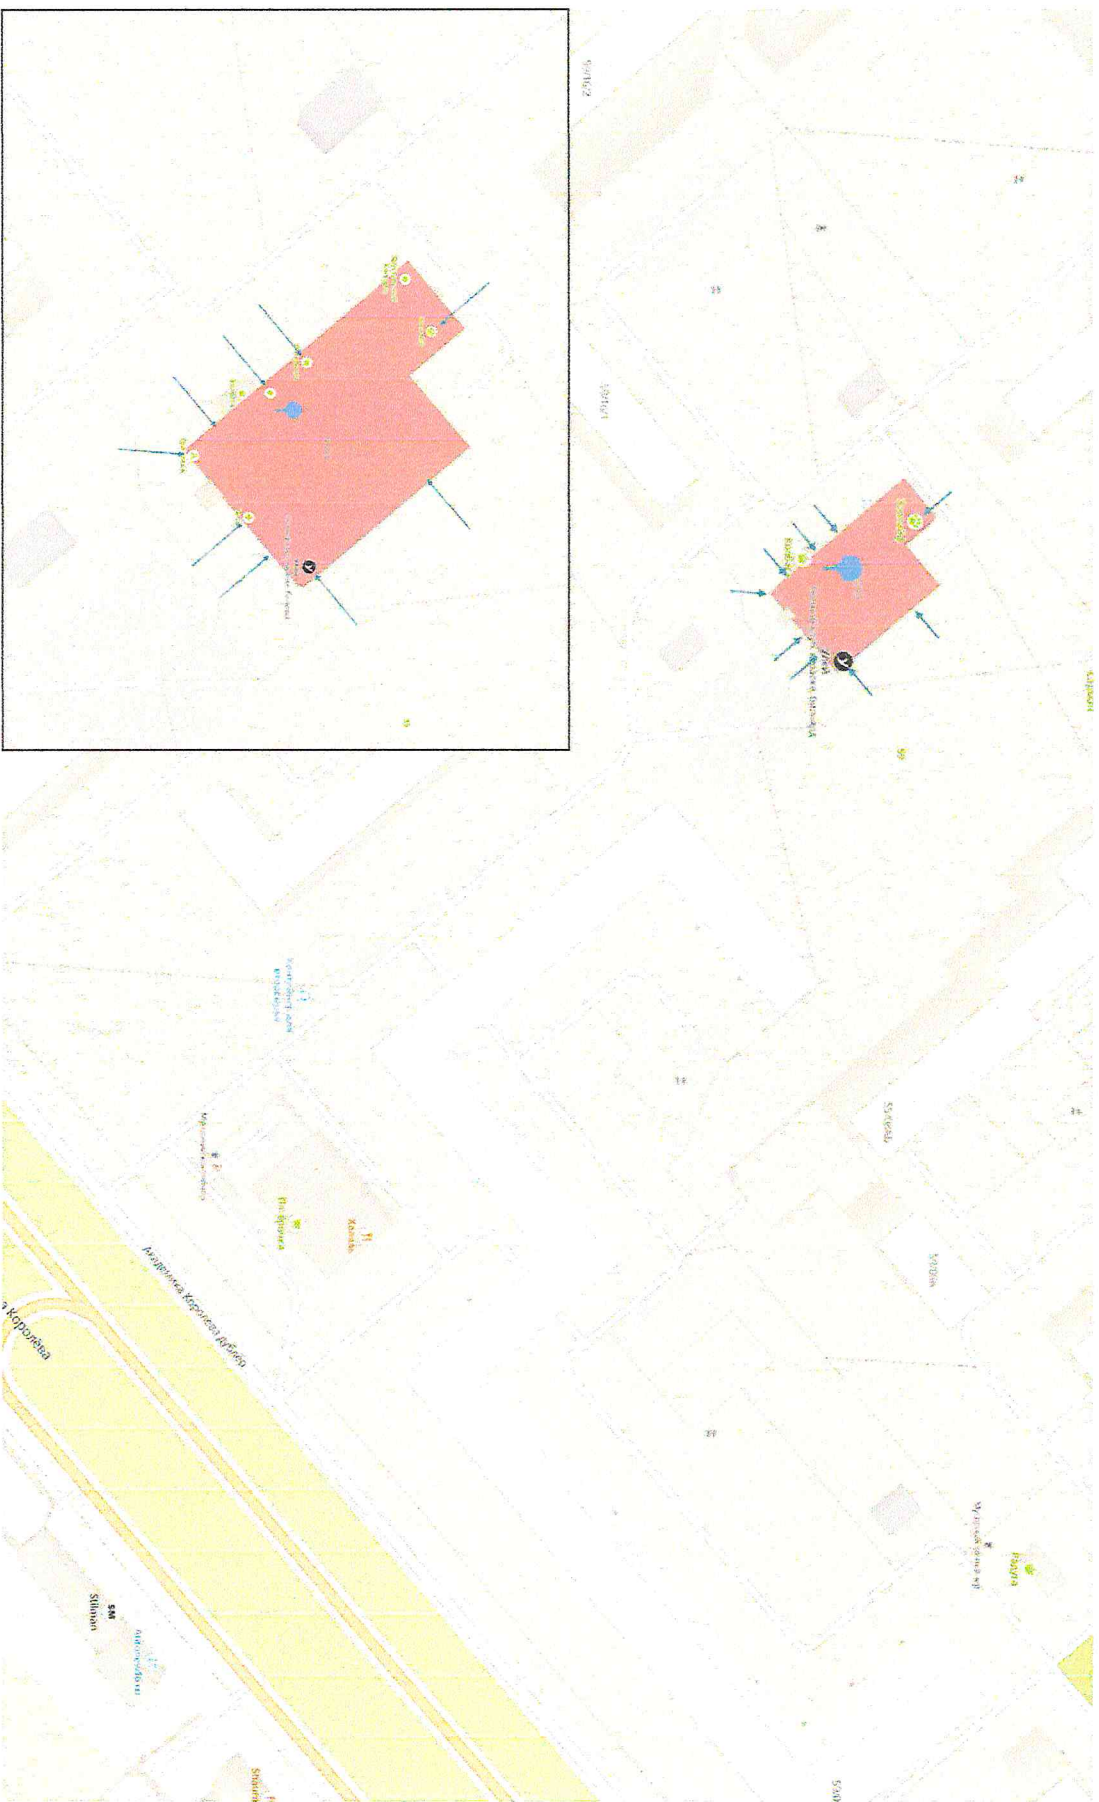

Концепция рекламно-информационного оформления
по адресу: РТ, г. Набережные Челны, бульвар Кол Гаги, 15 (59/23)