


Концепция размещения рекламно-информационных конструкций на фасаде здания по адресу: г. Набережные Челны, проспект Набережночелнинский, 9а (17а/07)

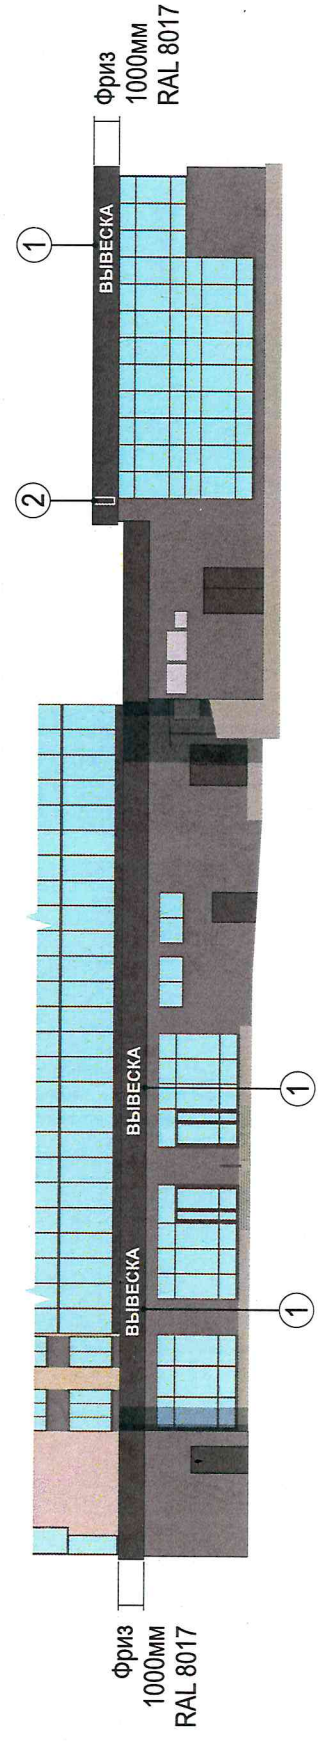

- ① - Объемные световые буквы (без фона), цвет букв белый.
h = Максимальная высота вывесок 700мм.
Минимальная высота вывесок 400мм.
- ② - Консольная конструкция, h = 700мм.

Суботин

СООБЩЕНИЕ
отдел архитектуры
г. Дзержинск
13.08.2024г.

Собственник здания с концептуальным решением согласен (на) *Ситниченко Д* « » 2024 г.

Точность замеров элементов фасада и соответствие размеров вывесок требованиям к размещению СНИ, утвержденным Постановлением ИК МО г. Наб. Челны РТ от 12.07.2021 №4695, Положению о порядке и установке эксплуатации РК, 30.05.2013 №25/8, утвержденному Решением Городского Совета МО г. Набережные Челны РТ от 30.05.2013 №25/8, подтверждаю:

Исполнитель Валитова Ольга Рафисовна Тел. +7-962-575-33-17 « » 2024 г.